











# LEGENDA PRVKŮ

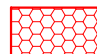- 101 Vstupní chodba, zádveří
- 102 Šatna, koutek
- 103 Toaleta (WC + UM)
- 104 Klubovna

-  Stávající zdivo CP
-  Dozdivka - statická PTH 400 na MVC
-  KZS - EPS 70F - 160 mm ;  $\lambda = 0,039W/(m.K)$  + akryl omítka 2 mm + barva
-  KZS - EPS 70F - 50 mm ;  $\lambda = 0,039W/(m.K)$  + akryl omítka 2 mm + barva
-  Příčka - Pórobeton na lepidlo
-  Příčka - SDK 12,5 mm (W111) - oboustranně na CD/UD profilech + MV izolace-60 mm
-  Oplechování (parapety, lemování) - TiZn - zvětralý
-  Interiérové parapety - lamino s oblým krajem (šíře 250 až 350 mm)

Nová omítka v ploše bude strukturovaná - zatočená - hrubost zrna 2 mm - barva W003 

Nová omítka v ostěních a šambránách bude hladká - hrubost zrna 0,1 mm - barva L007 

Šířka šambrán je 100 mm, lemují okna a dveře, nároží je lemováno také do obou stran budovy

Zůstanou zachovány také vodorovné pásy u kamenného soklu shodné šíře 100 mm a pod podbitím přesahu střechy - 100 mm



Po dohodě s ČEZ DSO budou přidány nová dvířka (anticoro 200/200) k pojistkové krabici na fasádě v průčelí

Po dohodě s ČEZ DSO budou přidány nová dvířka (anticoro 600/600) k elektroměrové skříně na fasádě u vstupu v nároží

Venkovní závěs NN nad vraty zůstane zachován

Venkovní světlo nad stávajícími vraty bude sneseno a odpojeno trvale od zdroje

Nad vchodovými dveřmi bude osazeno nové venkovní svítidlo s povětmostním krytem a vypínačem do vnějšího prostředí

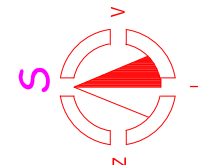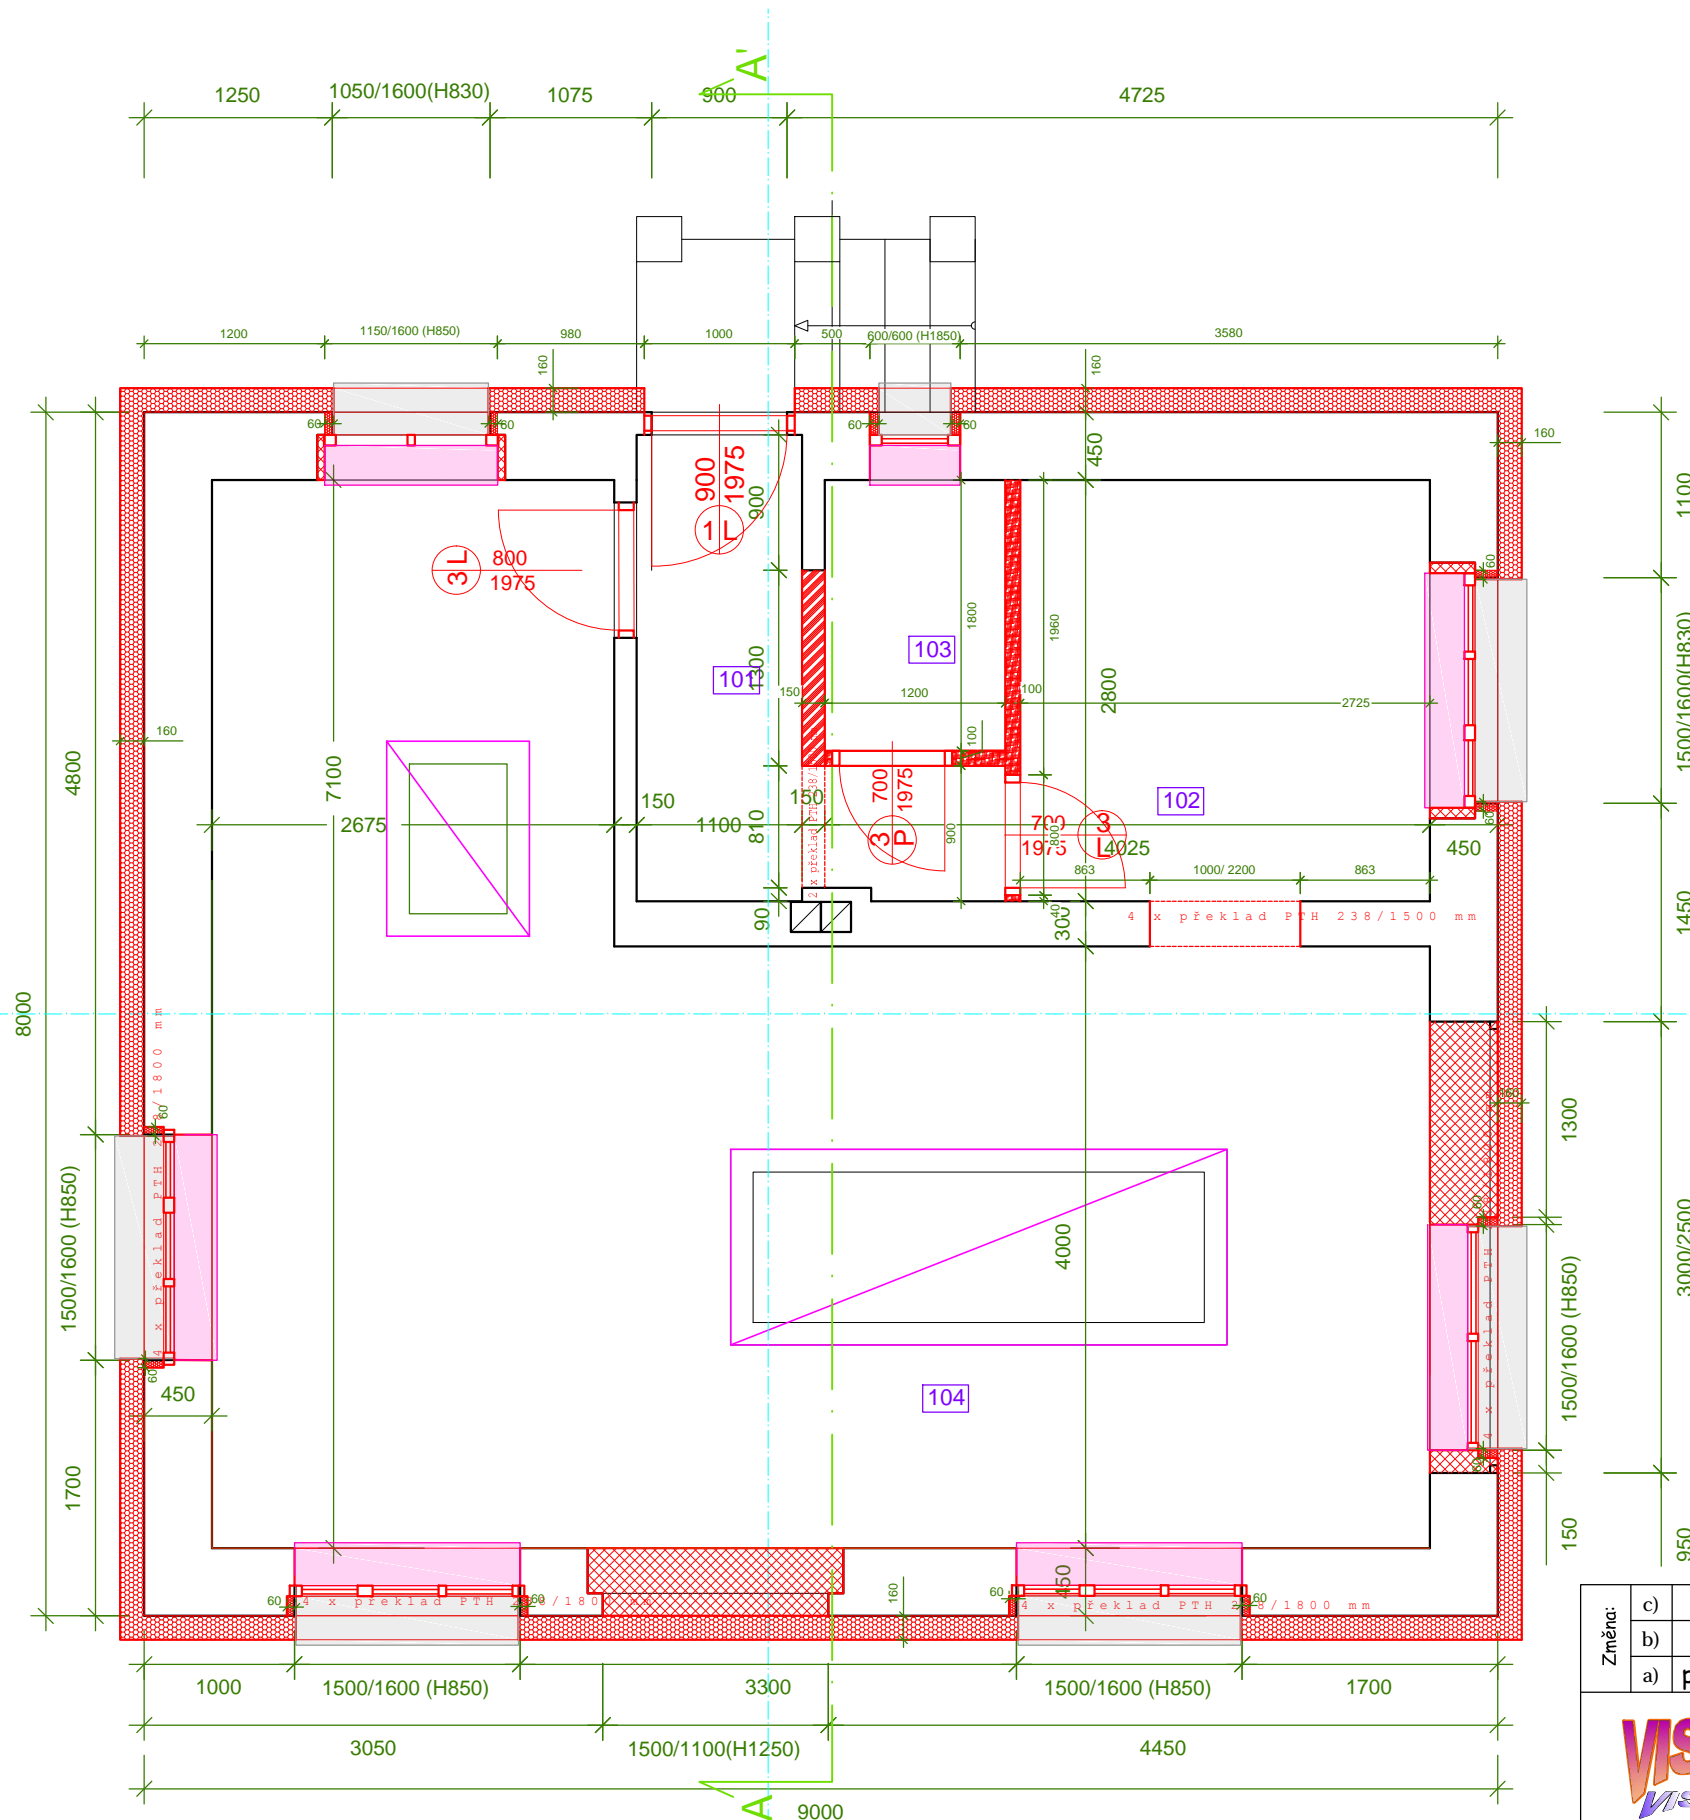

Změna:	c)	Provedl:	Ing. J. Šír	Dne:	24.6. 2015	Podpis:
	b)					
	a) průchod mezi 102 a 104					
 <b>Ing. Jiří Šír – VISTA</b> Alešova 60, 400 01 Ústí nad Labem Středisko projekce Střední Čechy: Školní 296, 257 44 Netvořice tel: 777 202 939, e-mail: jiri.sir@jirisir.cz, www.jirisir.cz			HIP:			
Objednatel: Obec Klokočná, Klokočná 61, 251 64 Mnichovice			Datum:	17.12. 2013	FA4 2	
Stavba: <b>Stavební úpravy objektu Sportovního klubu na Rodinné centrum Klokajda na st.p.č.: 104 v k.ú. Klokočná</b> Pozemní objekty - Architektonické a stavebně technické řešení			Stupeň:	DSP		
Obsah: <b>Půdorys 1.NP - Nové konstrukce</b> Zateplení obvodového zdiva			č.zak.:	37/2013		
			CAD:	Pudorys INP nove-kce zatepleni		
			<b>13-X37DSP-411320</b>			
			Měřítko:	1:50	č.přílohy:	D.1.1.3.2
			Kótováno v	mm		