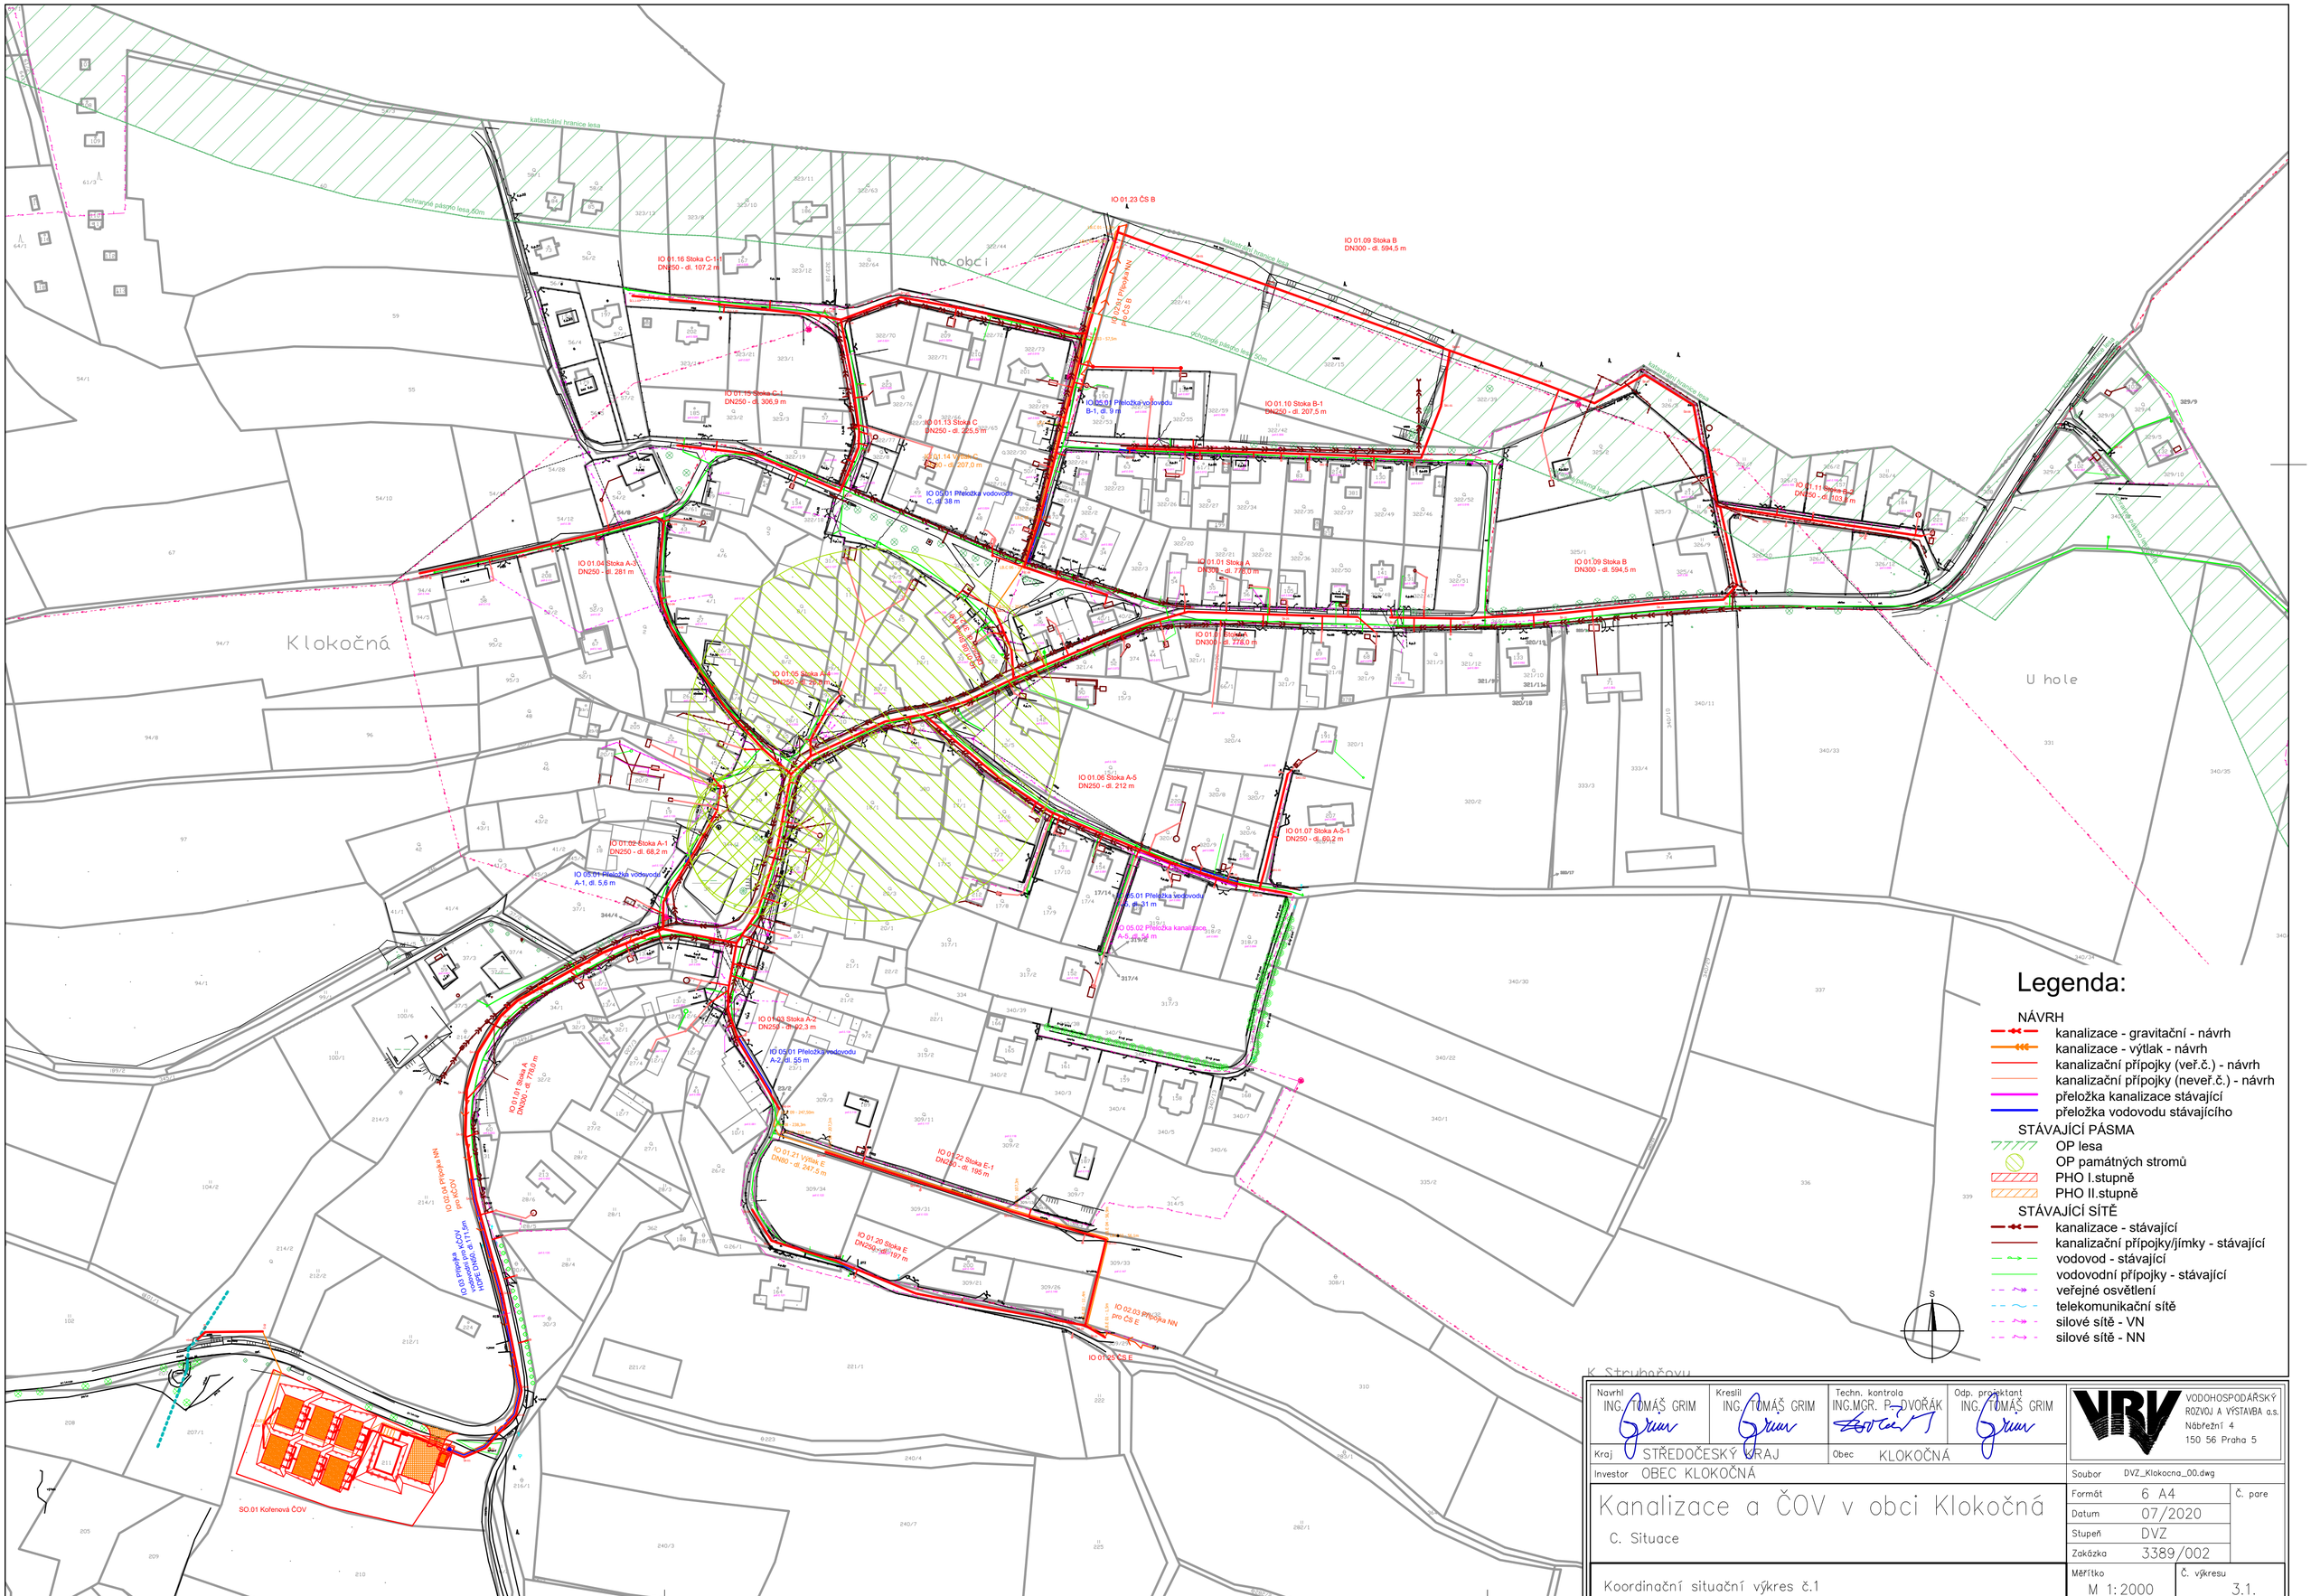

Legenda:

NÁVRH
- kanalizace - gravitační - návrh
- kanalizace - výtlak - návrh
- kanalizační přípojky (veř.č.) - návrh
- kanalizační přípojky (neveř.č.) - návrh
- přeložka kanalizace stávající
- přeložka vodovodu stávajícího

STÁVAJÍCÍ PÁSMA
- OP lesa
- OP památných stromů
- PHO I.stupně
- PHO II.stupně

STÁVAJÍCÍ SÍTĚ
- kanalizace - stávající
- kanalizační přípojky/jímky - stávající
- vodovod - stávající
- vodovodní přípojky - stávající
- veřejné osvětlení
- telekomunikační sítě
- silové sítě - VN
- silové sítě - NN

Navrhl: ING. TOMÁŠ GRIM	Kreslil: ING. TOMÁŠ GRIM	Techn. kontrola: ING.MGR. P. DVOŘÁK	Odp. projektant: ING. TOMÁŠ GRIM
Kraj: STŘEDOČESKÝ KRAJ		Obec: KLOKOČNÁ	

VODOHOSPODÁŘSKÝ ROZVOJ A VÝSTAVBA a.s.
Nábřežní 4
150 56 Praha 5

Investor: OBEC KLOKOČNÁ

Soubor: DVZ_Klokocna_00.dwg

Kanalizace a ČOV v obci Klokočná

C. Situace

Formát	6 A4
Č. pare	
Datum	07/2020
Stupeň	DVZ
Zakázka	3389/002
Měřítko	M 1:2000
Č. výkresu	3.1.

Koordinační situační výkres č.1