AREÁL - ČOV

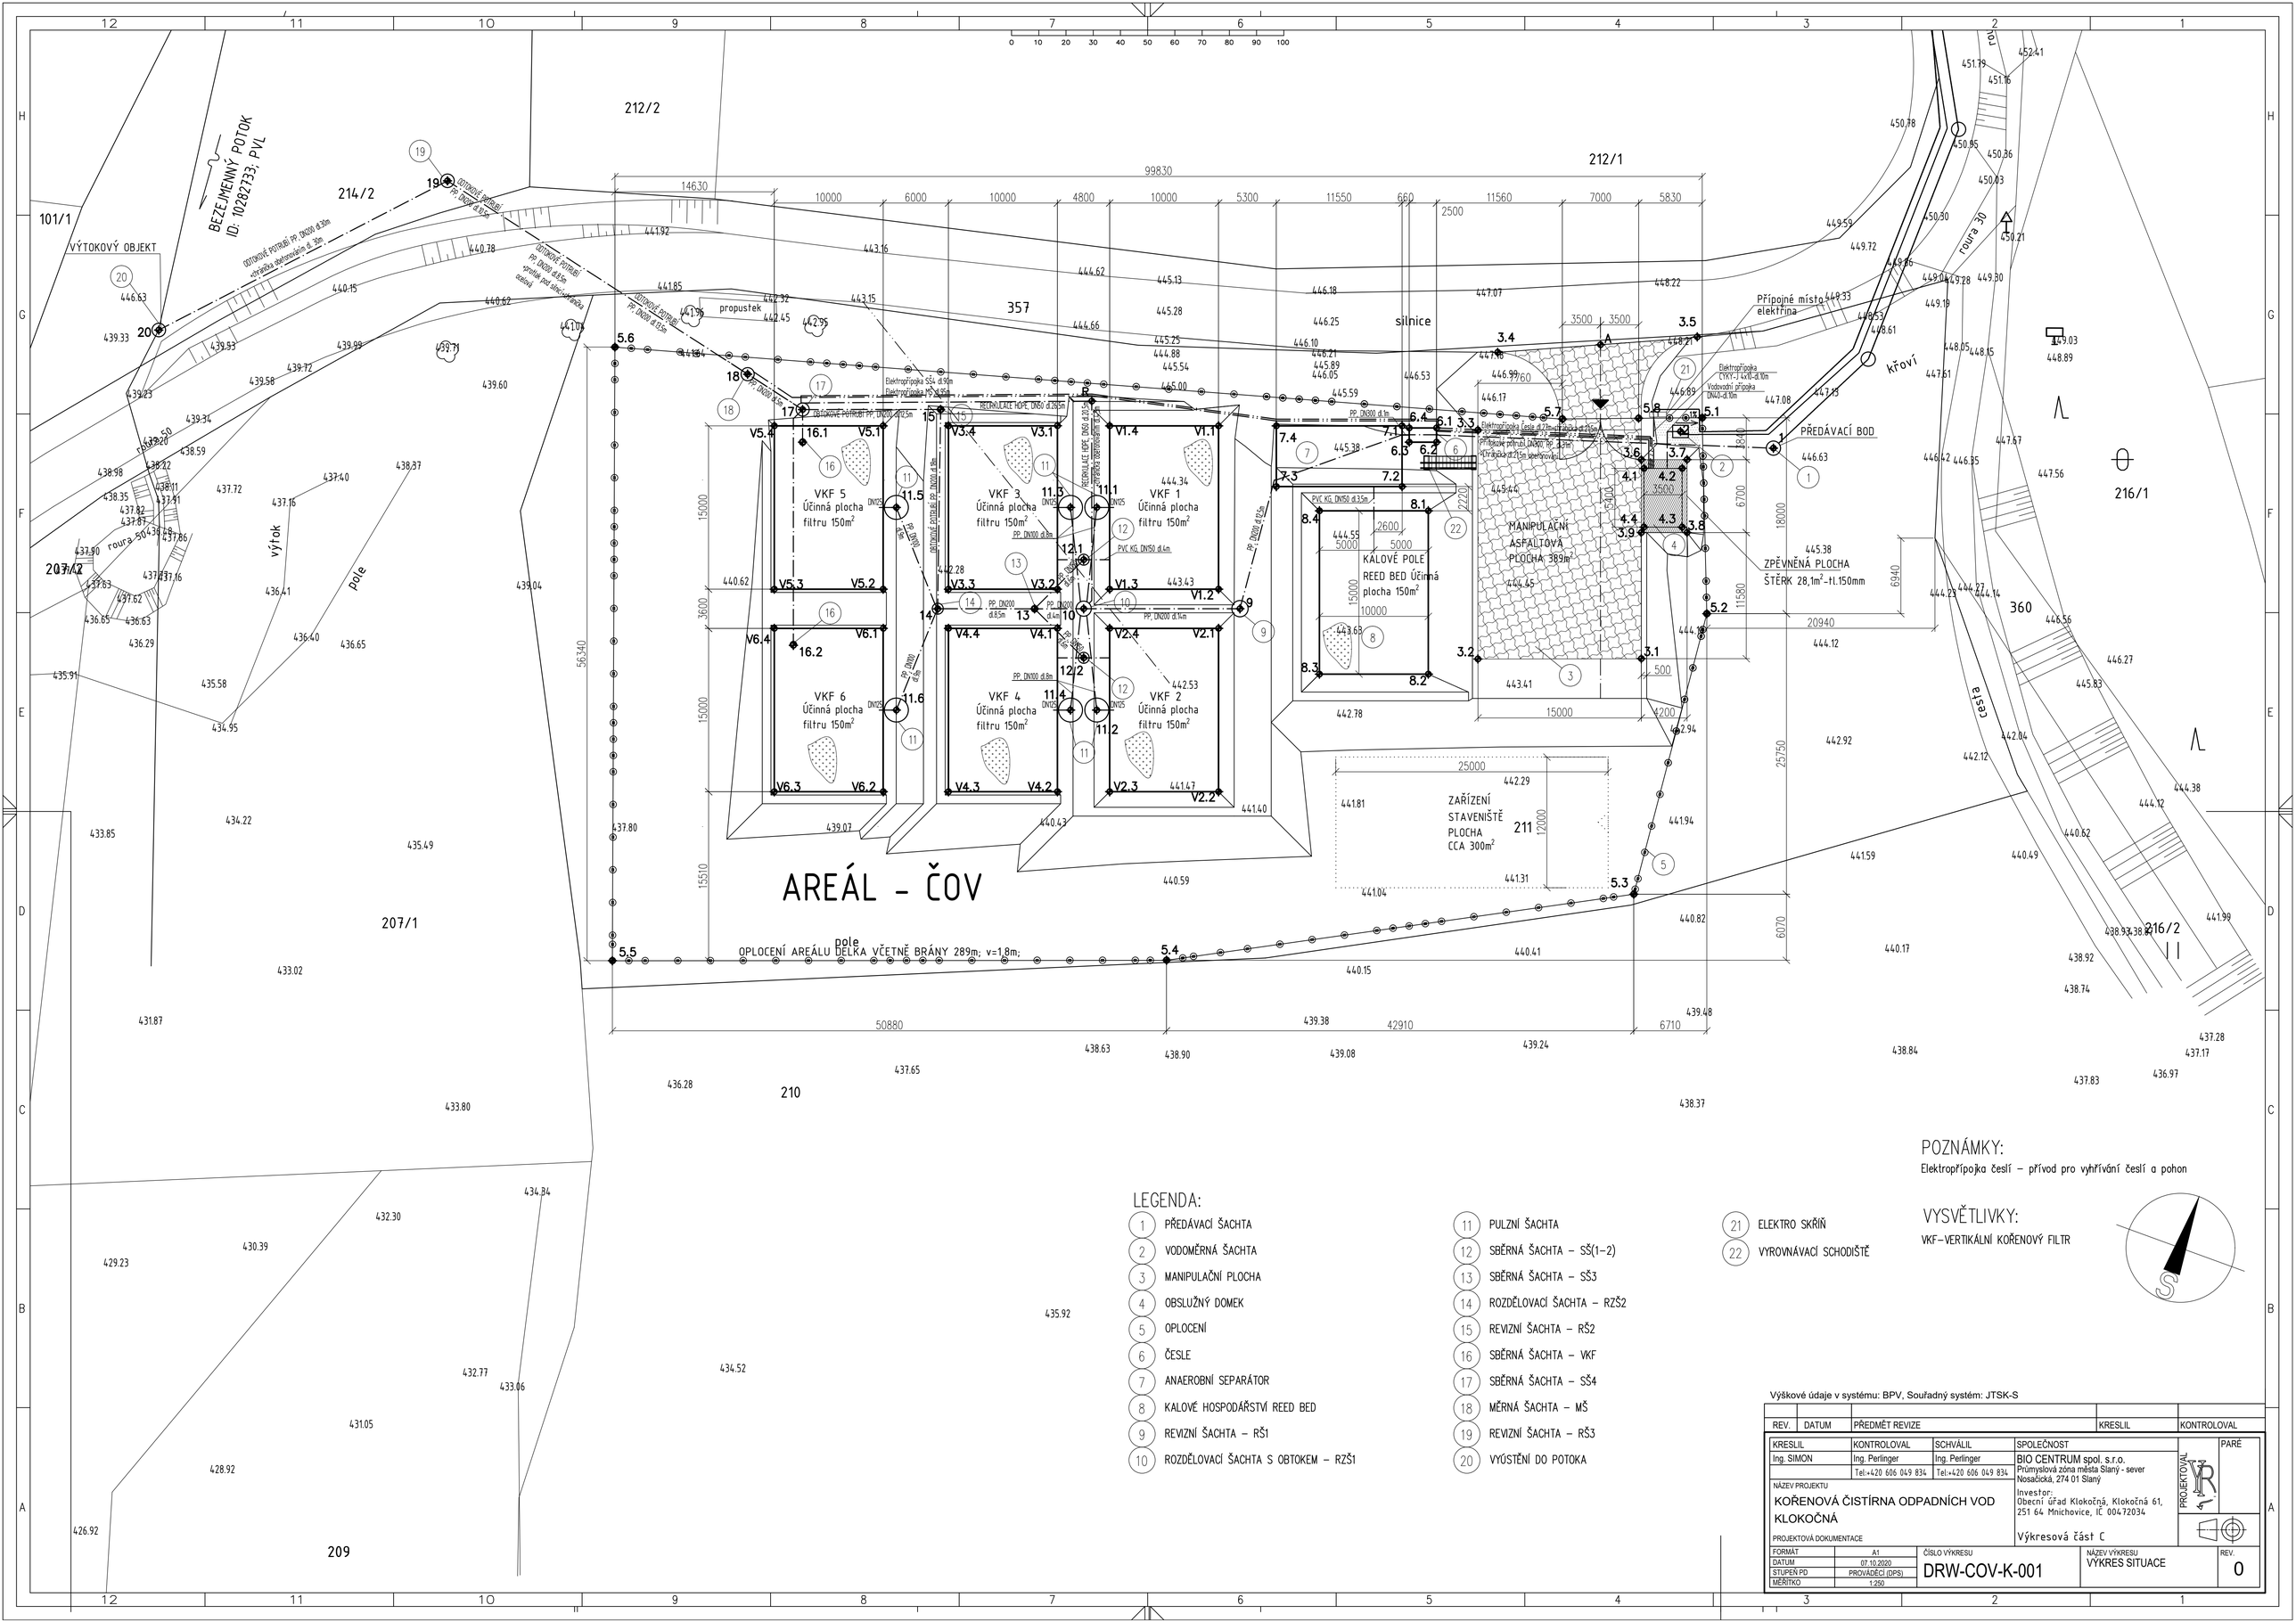

LEGENDA:

1. PŘEDÁVACÍ ŠACHTA
2. VODOMĚRNÁ ŠACHTA
3. MANIPULAČNÍ PLOCHA
4. OBSLUŽNÝ DOMEK
5. OPLOCENÍ
6. ČESLE
7. ANAEROBNÍ SEPARÁTOR
8. KALOVÉ HOSPODÁŘSTVÍ REED BED
9. REVIZNÍ ŠACHTA – RŠ1
10. ROZDĚLOVACÍ ŠACHTA S OBTOKEM – RZŠ1
11. PULZNÍ ŠACHTA
12. SBĚRNÁ ŠACHTA – SŠ(1–2)
13. SBĚRNÁ ŠACHTA – SŠ3
14. ROZDĚLOVACÍ ŠACHTA – RZŠ2
15. REVIZNÍ ŠACHTA – RŠ2
16. SBĚRNÁ ŠACHTA – VKF
17. SBĚRNÁ ŠACHTA – SŠ4
18. MĚRNÁ ŠACHTA – MŠ
19. REVIZNÍ ŠACHTA – RŠ3
20. VYÚSTĚNÍ DO POTOKA
21. ELEKTRO SKŘÍŇ
22. VYROVNÁVACÍ SCHODIŠTĚ

POZNÁMKY:

Elektropřípojka česlí – přívod pro vyhřívání česlí a pohon

VYSVĚTLIVKY:

VKF–VERTIKÁLNÍ KOŘENOVÝ FILTR

Výškové údaje v systému: BPV, Souřadný systém: JTSK-S

REV.	DATUM	PŘEDMĚT REVIZE	KRESLIL	KONTROLOVAL

KRESLIL	KONTROLOVAL	SCHVÁLIL	SPOLEČNOST	PARÉ
Ing. SIMON	Ing. Perlinger	Ing. Perlinger	BIO CENTRUM spol. s.r.o. Průmyslová zóna města Slaný - sever Nosačická, 274 01 Slaný	PROJEKTOVAL
	Tel:+420 606 049 834	Tel:+420 606 049 834		

NÁZEV PROJEKTU
KOŘENOVÁ ČISTÍRNA ODPADNÍCH VOD KLOKOČNÁ

PROJEKTOVÁ DOKUMENTACE

Investor:
Obecní úřad Klokočná, Klokočná 61, 251 64 Mnichovice, IČ 00472034

Výkresová část C

FORMÁT	A1	ČÍSLO VÝKRESU	NÁZEV VÝKRESU	REV.
DATUM	07.10.2020	DRW-COV-K-001	VÝKRES SITUACE	0
STUPEŇ PD	PROVÁDĚCÍ (DPS)			
MĚŘÍTKO	1:250			