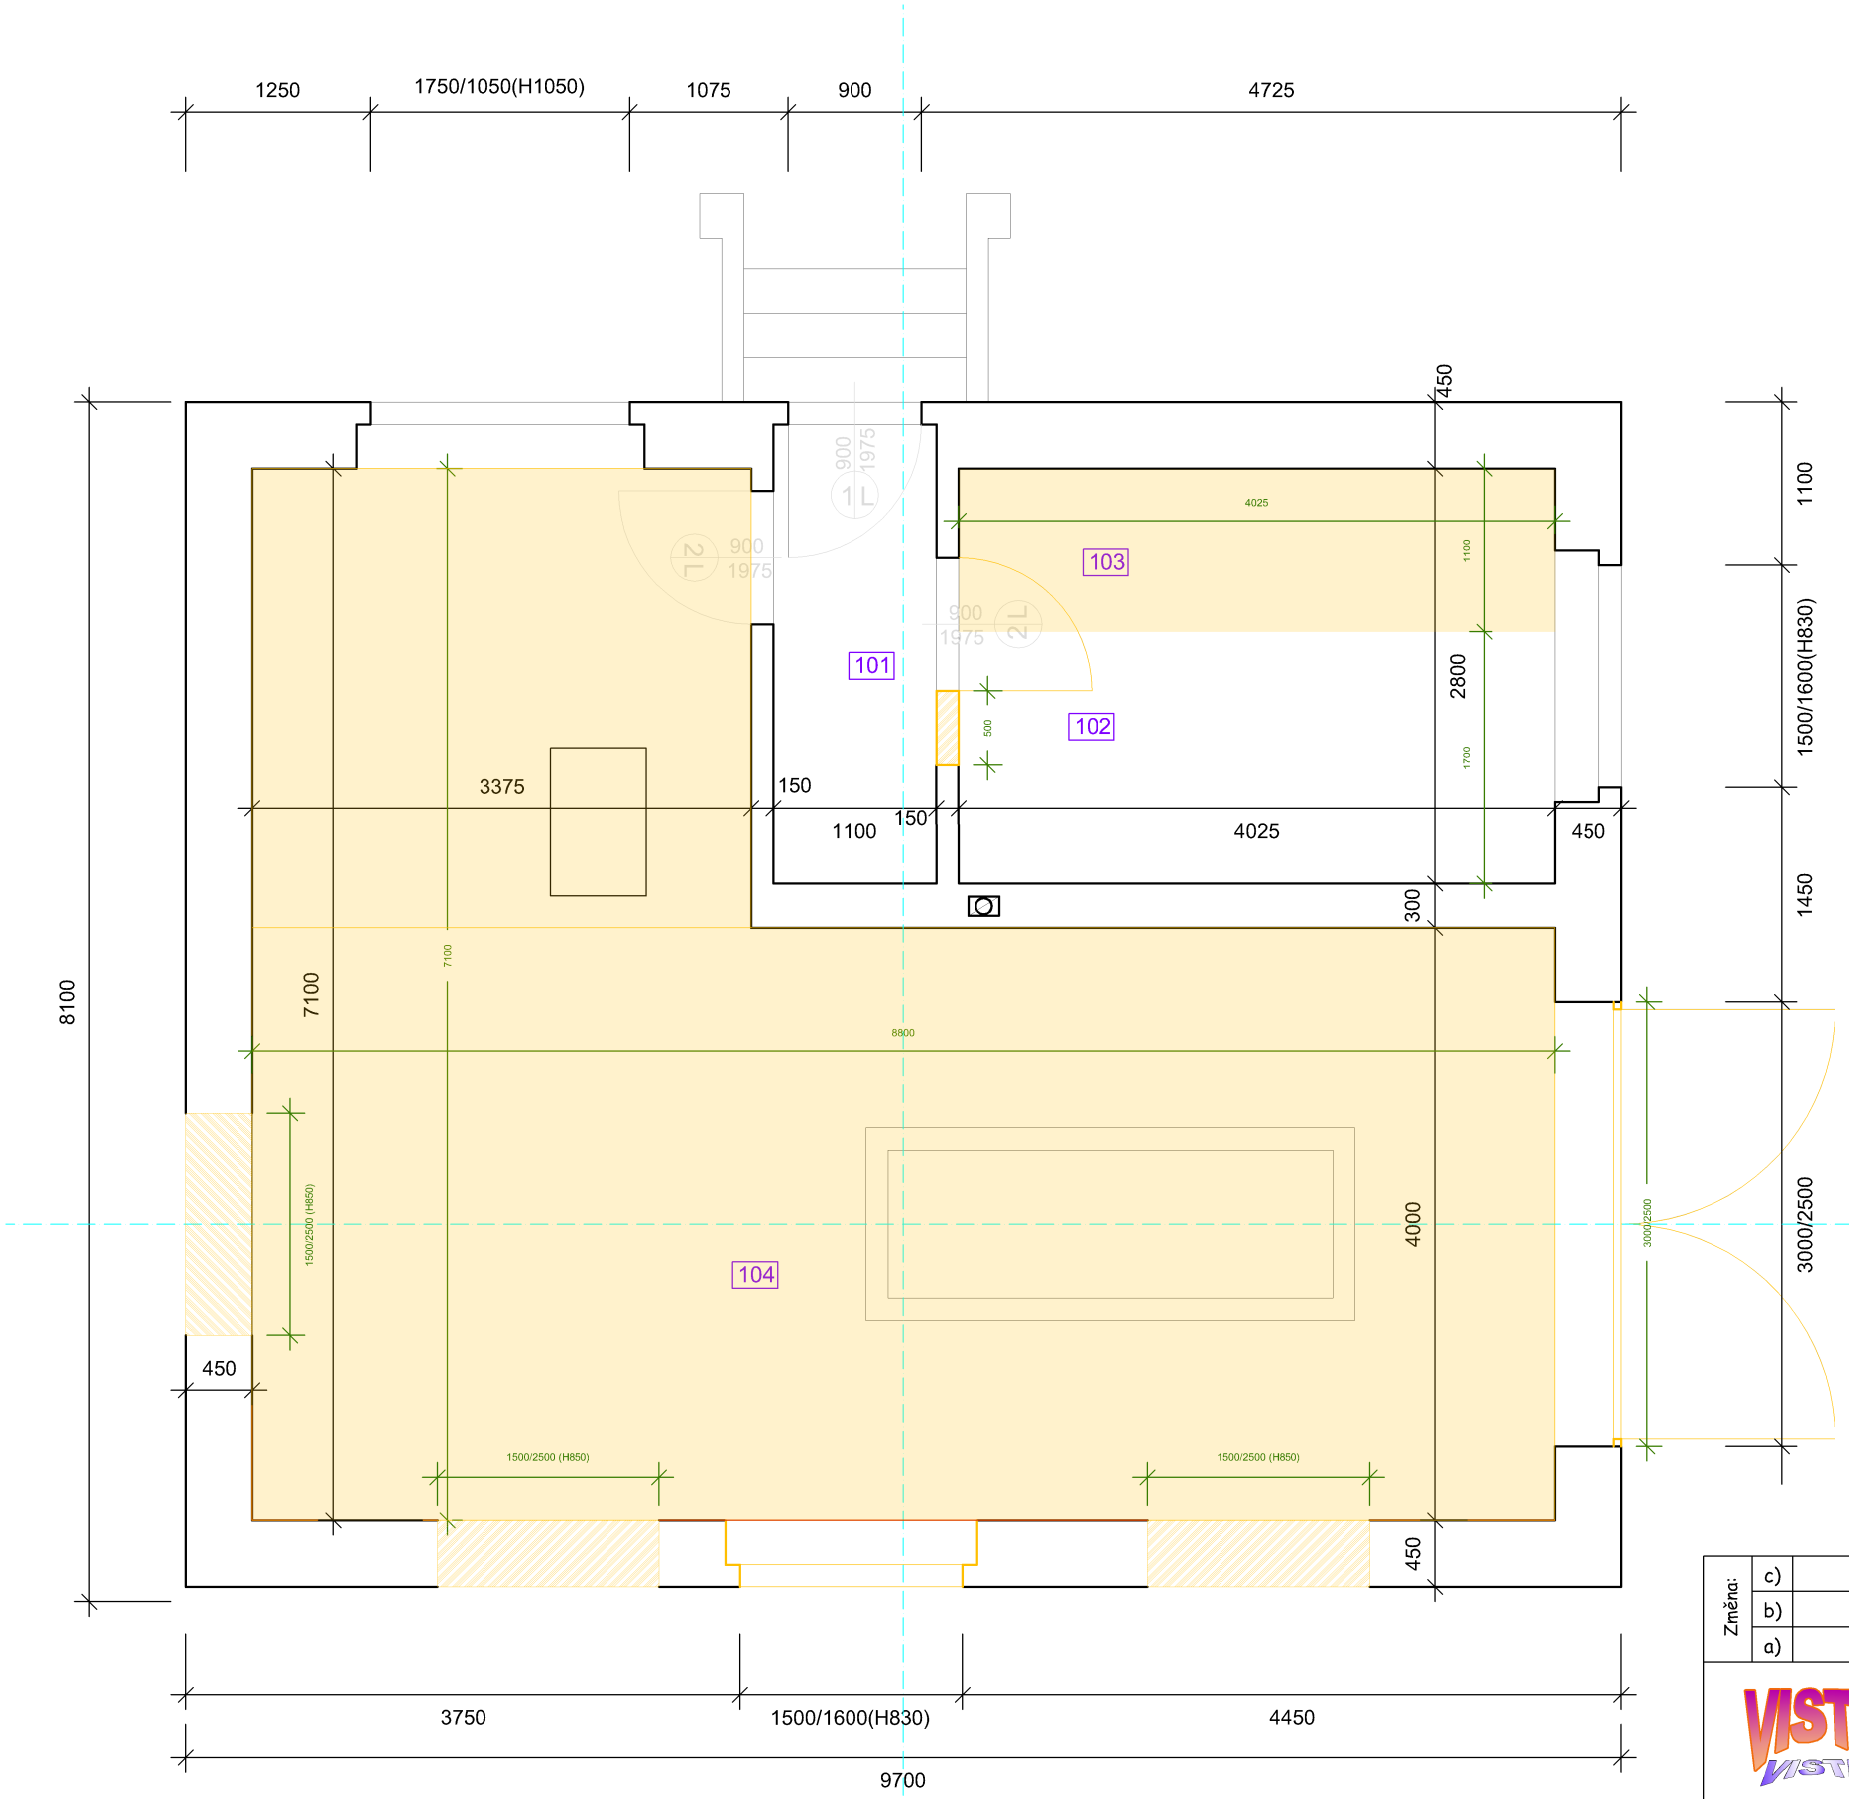

LEGENDA PRVKŮ

101	Vstupní chodba, zádveří
102	Šatna, koutek
103	Toaleta (WC + UM)
104	Klubovna

Stávající zdivo CP

Bourání konstrukcí

Cihelné zdivo

Podlahová kce

Výplně otvorů

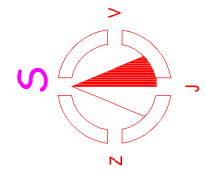

Změna:		Provedl:	Dne:	Podpis:
	c)			
	b)			
	a)			

Ing. Jiří Šír – VISTA
Alešova 60, 400 01 Ústí nad Labem
Středisko projekce Střední Čechy: Školní 296, 257 44 Netvořice
tel: 777 202 939, e-mail: jiri.sir@jirisir.cz, www.jirisir.cz

HIP:	
Projektant:	Ing. Jiří Šír
Vypracoval:	Ing. Jiří Šír
Kompletoval:	-
Datum:	17.12. 2013
FA4	2

Objednatel: Obec Klokočná, Klokočná 61, 251 64 Mnichovice

Stavba: Stavební úpravy objektu Sportovního klubu
na Rodinné centrum Klokajda
na st.p.č.: 104 v k.ú. Klokočná
Pozemní objekty - Architektonické a stavebně technické řešení

Obsah: Půdorys 1.NP - Bourané konstrukce
Zdivo, podlahy, výplně otvorů

Stupeň:	DSP
č.zak.:	37/2013
CAD:	Pudorys 1NP bour-kce
	13-X37DSP-411210
Měřítko:	1:50
Kótováno v	mm
č.přílohy:	D.1.1.2.1