7.

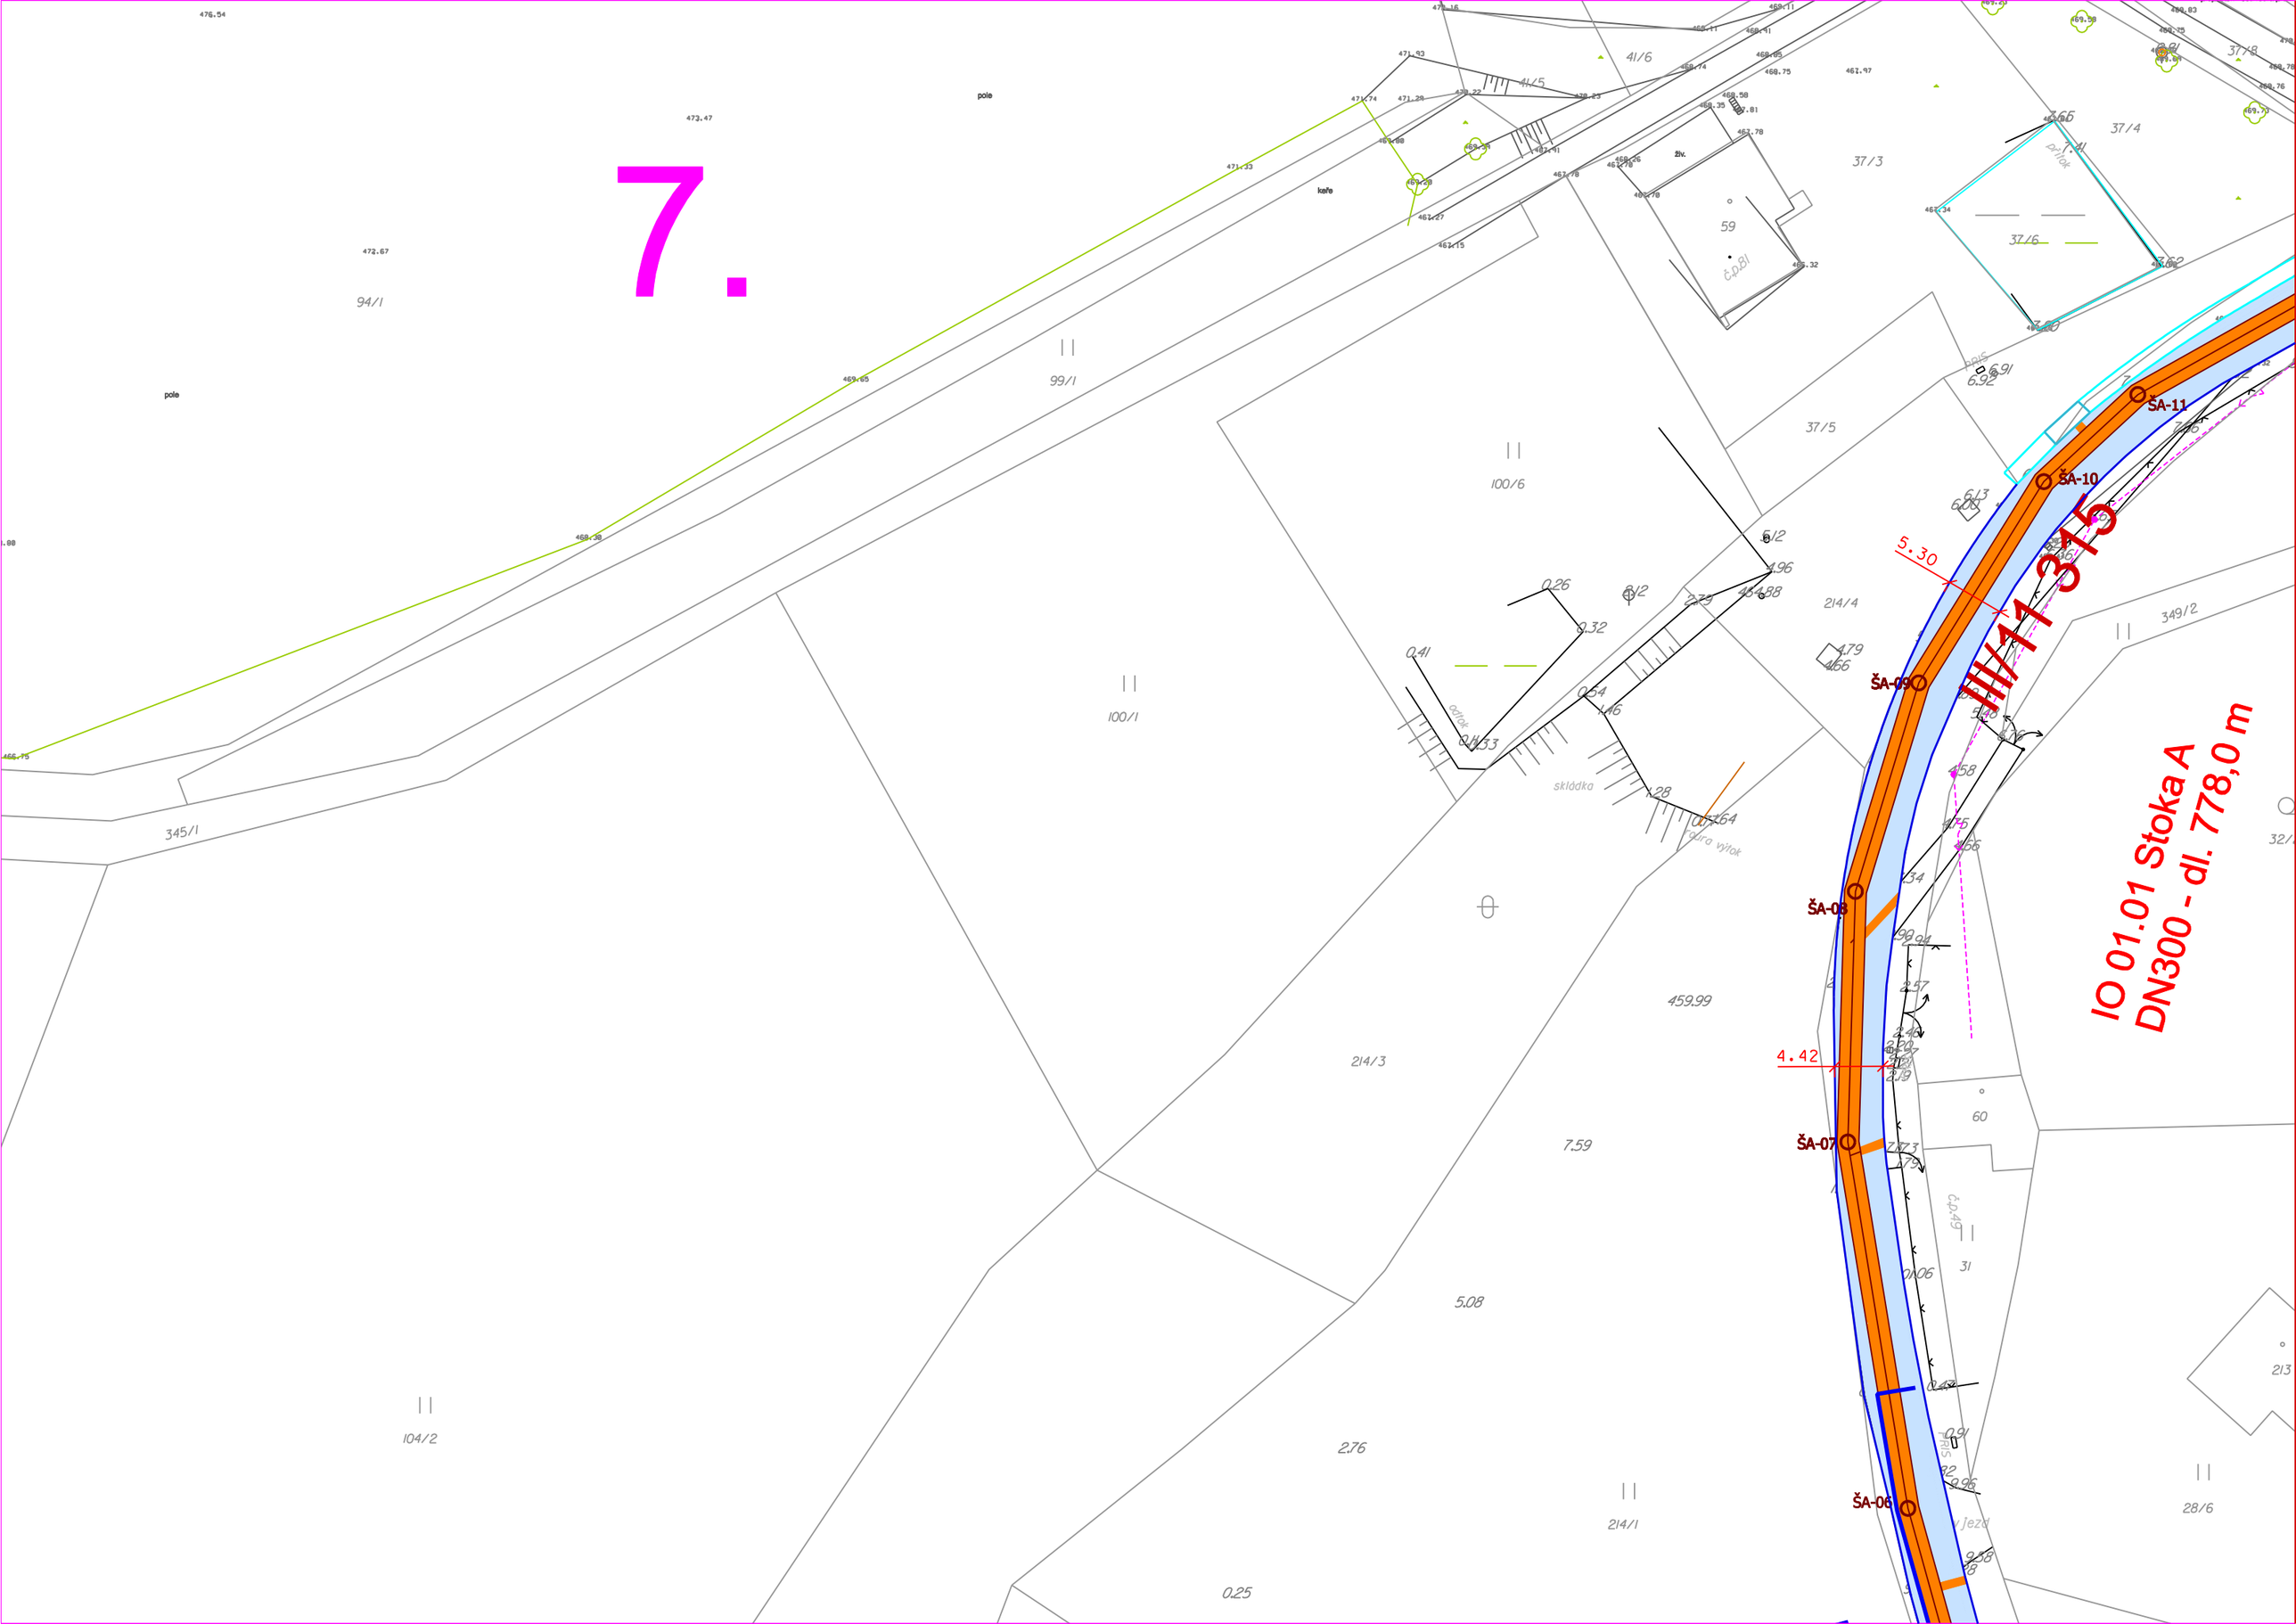
IO 01.01 Stoka A
DN300 - dl. 778,0 m
ŠA-11
ŠA-10
ŠA-09
ŠA-08
ŠA-07
ŠA-06
5.30
4.42
pole
kaře
živ.
č.p.81
č.p.49
skládka
94/1
99/1
100/1
100/6
345/1
37/1
37/2
37/3
37/4
37/5
37/6
41/5
41/6
214/4
349/2
459.99
214/3
7.59
5.08
2.76
214/1
104/2
0.25
60
59