

ÚZEMNÍ PLÁN KLOKOČNÁ


ÚPLNÉ ZNĚNÍ PO VYDÁNÍ ZMĚNY č. 1 01 / 2019

HLAVNÍ VÝKRES - TECHNICKÁ INFRASTRUKTURA 1 : 5 000

POŘIZOVATEL: MěÚ ŘÍČANY, ODBOR ÚZEMNÍHO PLÁNOVÁNÍ A REGIONÁLNÍHO ROZVOJE

ZPRACOVATEL: IVAN PLICKA STUDIO s.r.o.

ZÁZNAM O ÚČINNOSTI	
Správní orgán, který poslední změnu územního plánu vydal	Zastupitelstvo obce Klokočná
Pořadové číslo poslední změny územního plánu	1
Datum nabytí účinnosti poslední změny územního plánu	
Jméno, příjmení, funkce podpis oprávněné úřední osoby pořizovatele	Ing. Čestmíra Štátná vedoucí odboru územního plánování a regionálního rozvoje Městského úřadu v Říčanech
Otisk úředního razítka	

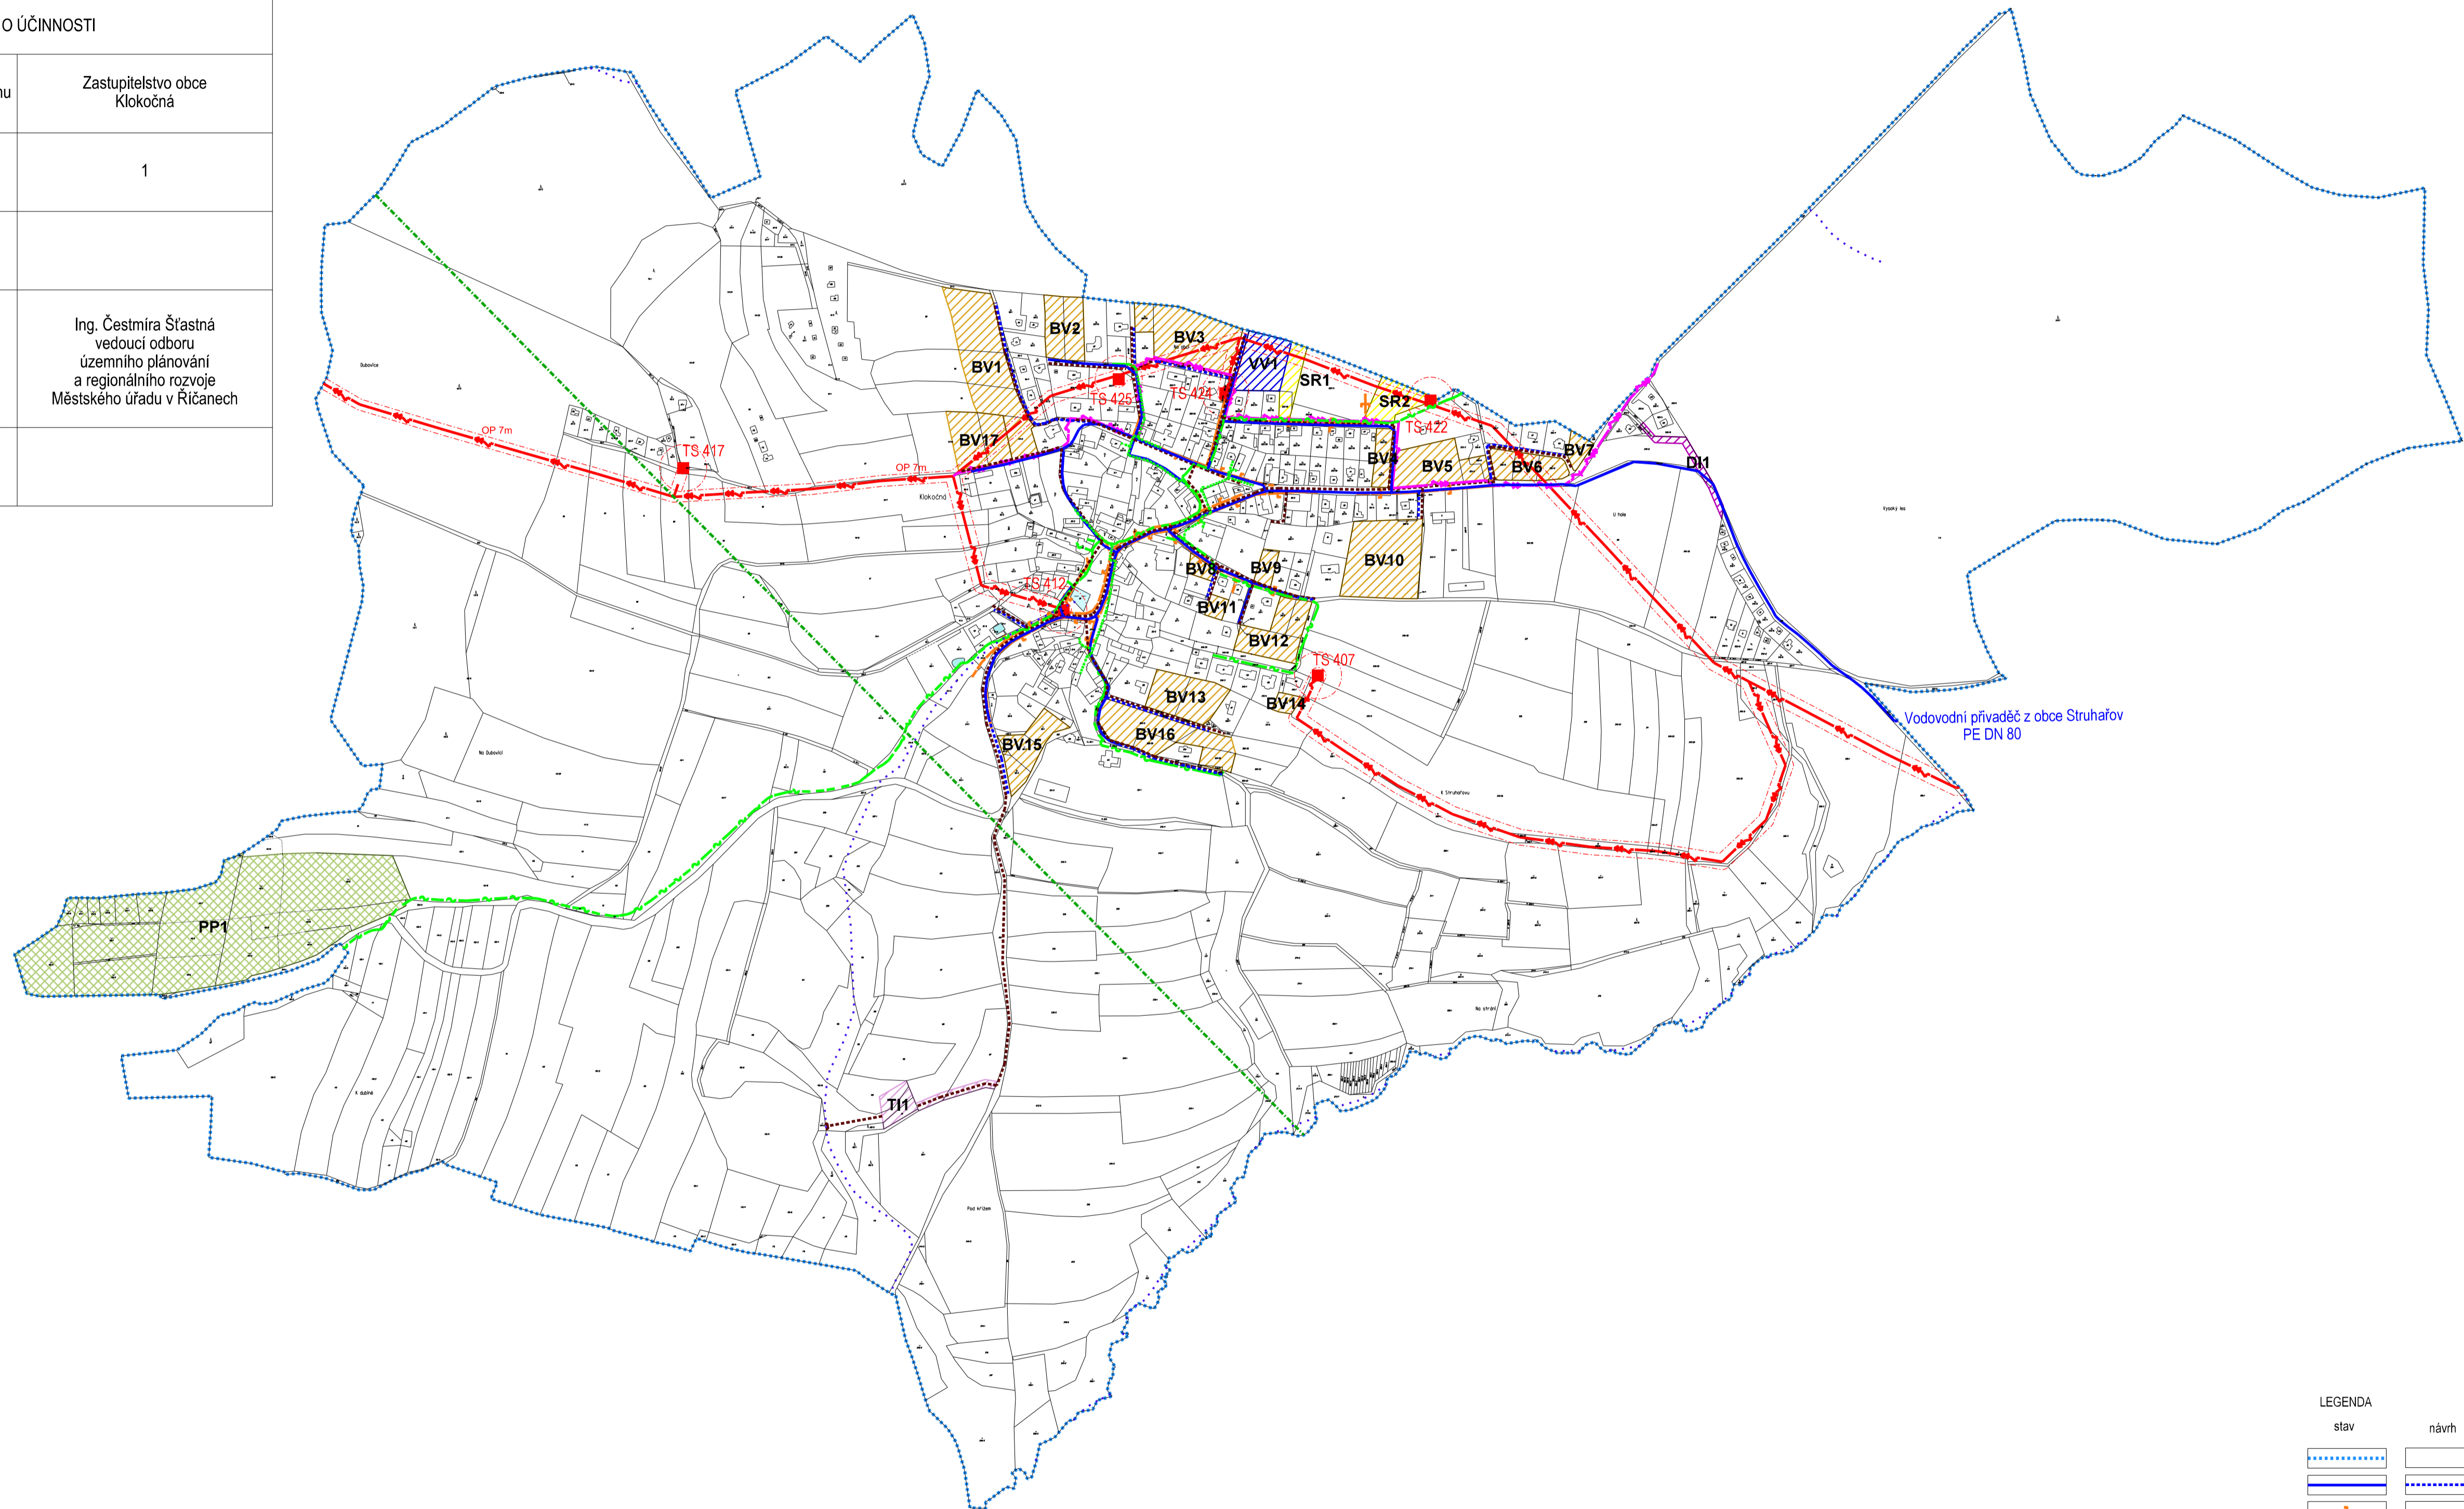

LEGENDA		
stav	návrh	
		HRANICE ŘEŠENÉHO ÚZEMÍ
		VODOVOD
		KANALIZACE DEŠŤOVÁ
		KANALIZACE SPLAŠKOVÁ
		NADZEMNÍ VEDENÍ VN - 22 kV
		KABELY VN - 22 kV
		OCHRANNÉ PÁSMO VEDENÍ VN, TS
		TRAFOSTANICE
		SÍTĚ ELEKTRONICKÝCH KOMUNIKACÍ
		RADIORELEOVÉ TRASY
		DROBNÉ VODNÍ TOKY