


ÚZEMNÍ PLÁN KLOKOČNÁ

NÁVRH 09 / 2014

KOORDINAČNÍ VÝKRES 1 : 5 000

POŘIZOVATEL: MěÚ ŘÍČANY, ODBOR ÚZEMNÍHO PLÁNOVÁNÍ A REGIONÁLNÍHO ROZVOJE

ZPRACOVATEL: IVAN PLICKA STUDIO s.r.o.

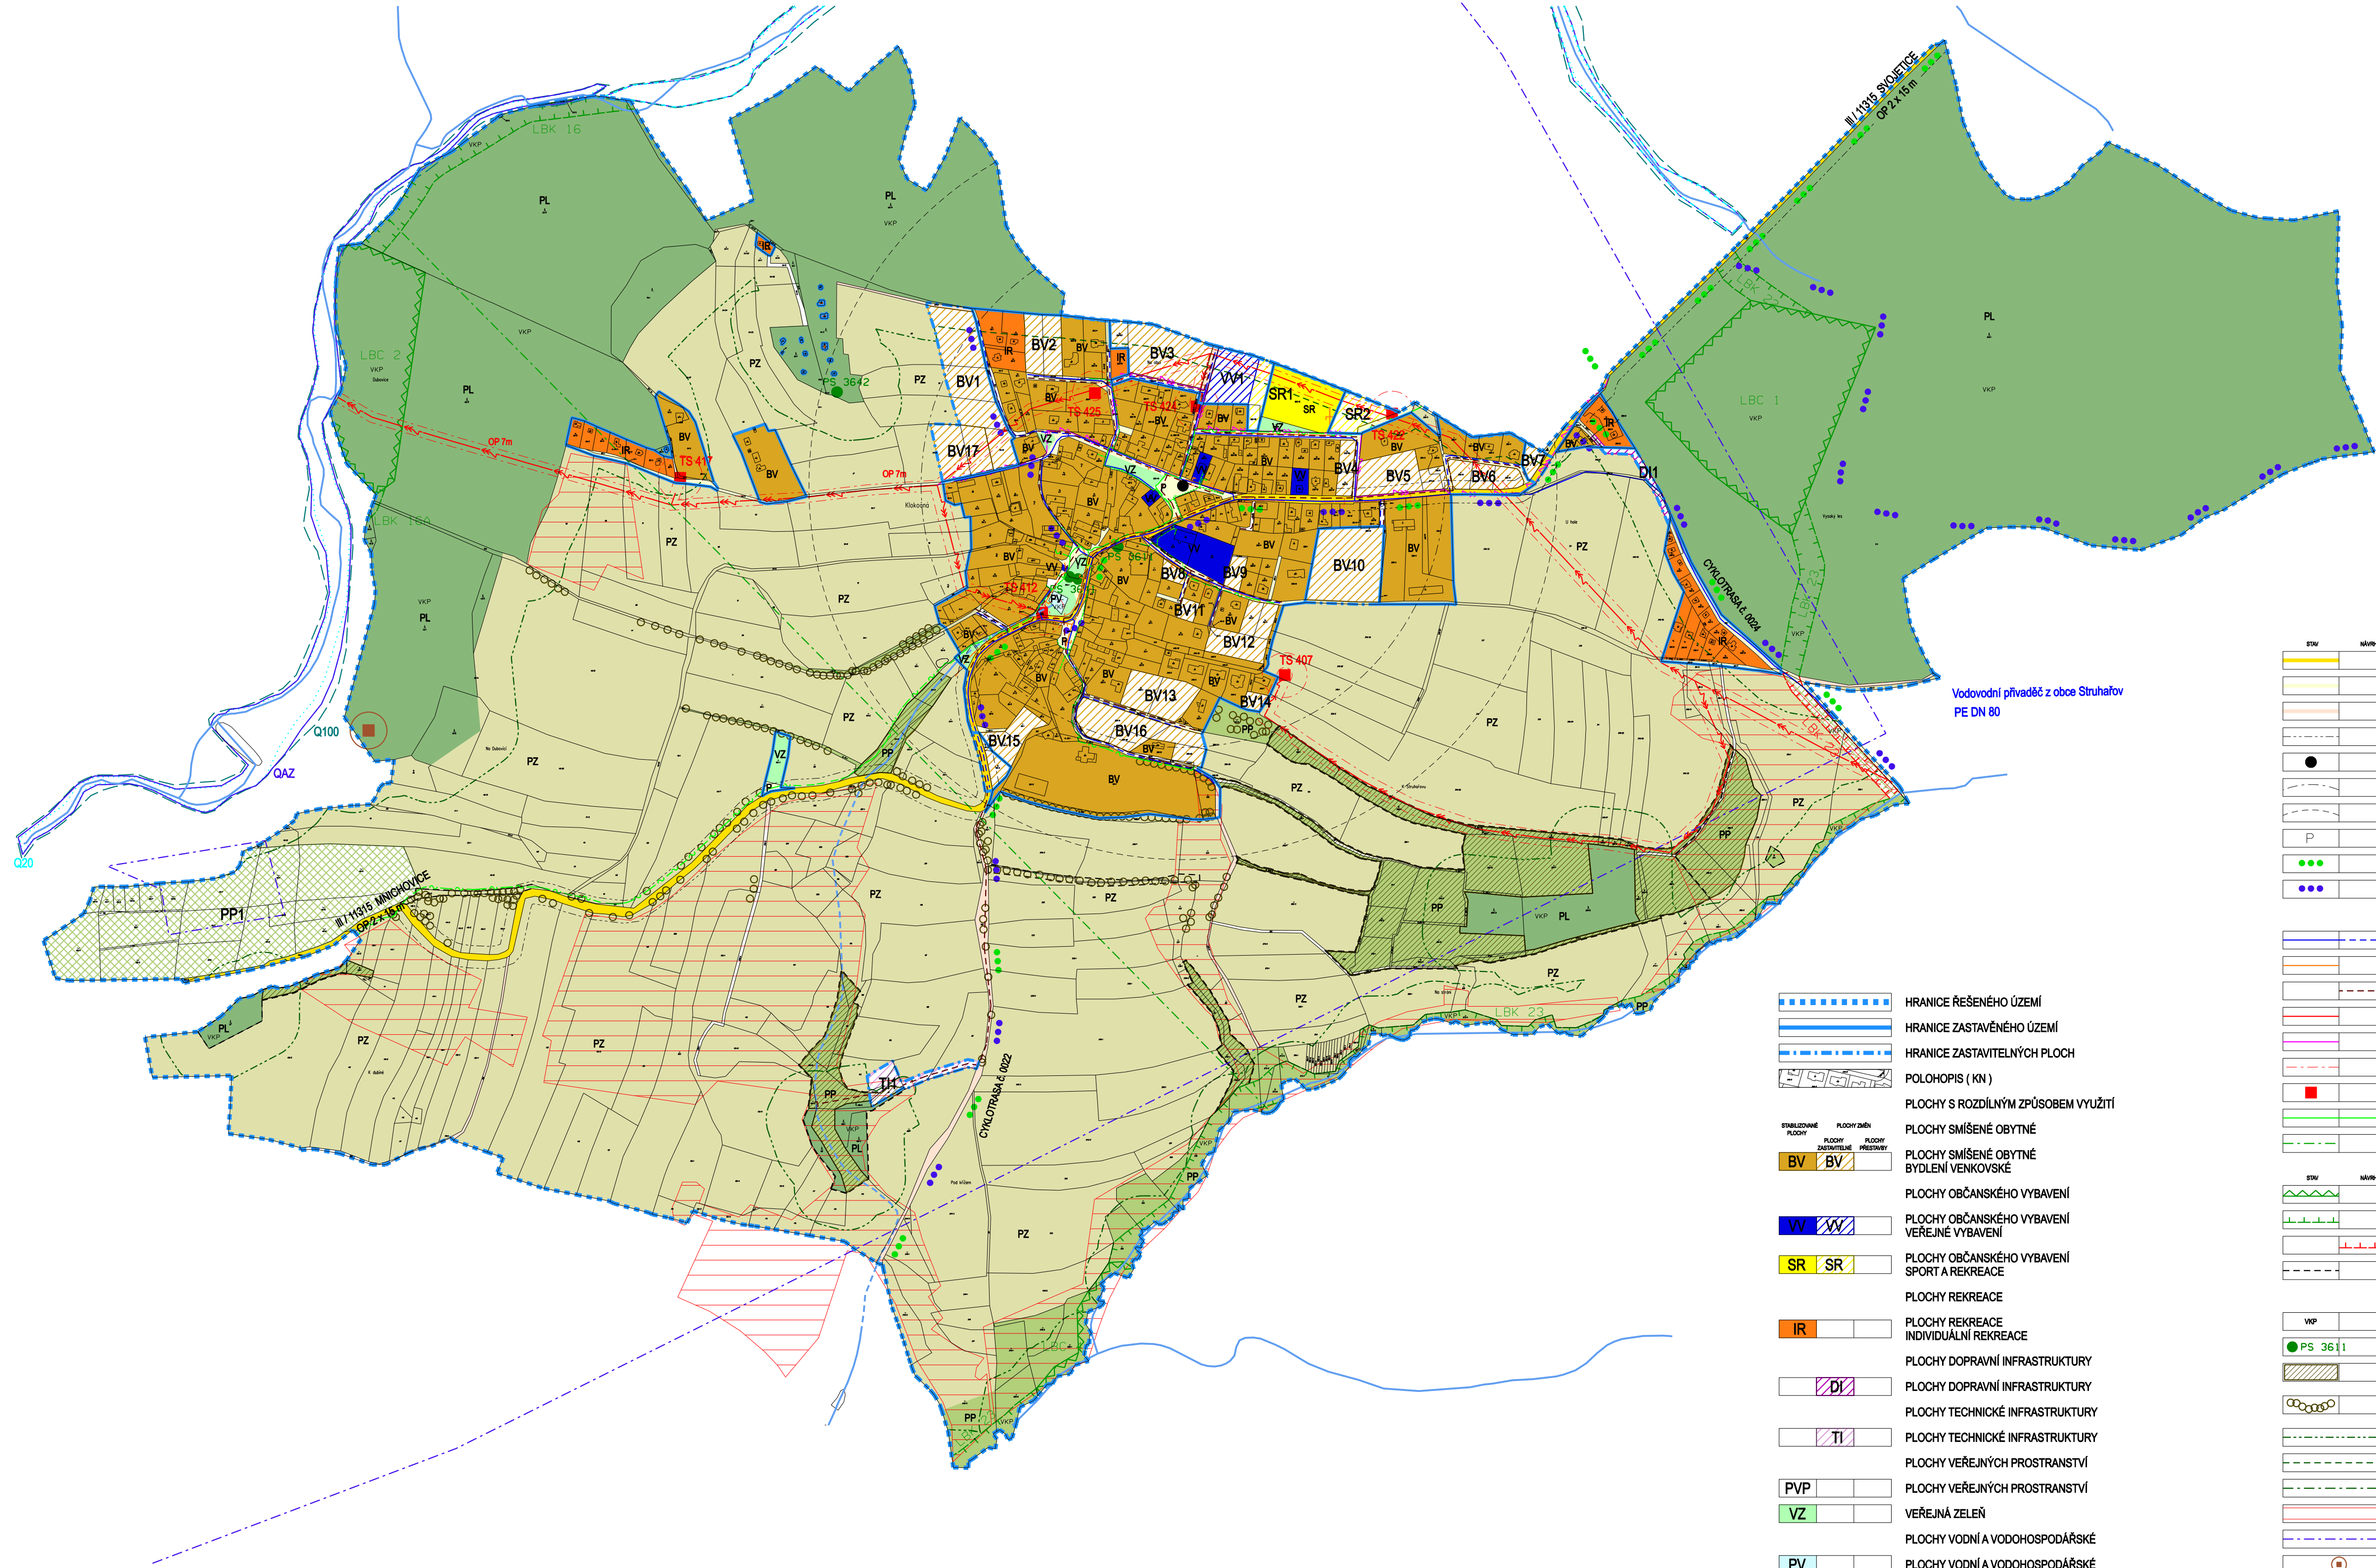

	HRANICE ŘEŠENÉHO ÚZEMÍ
	HRANICE ZASTAVĚNÉHO ÚZEMÍ
	HRANICE ZASTAVITELNÝCH PLOCH
	POLOHOPIŠ (KN)
	PLOCHY S ROZDÍLNÝM ZPŮSOBEM VYUŽITÍ
	PLOCHY SMÍŠENÉ OBYTNÉ BYDLENÍ VENKOVSKÉ
	PLOCHY OBČANSKÉHO VYBAVENÍ VEŘEJNÉ VYBAVENÍ
	PLOCHY OBČANSKÉHO VYBAVENÍ SPORT A REKREACE
	PLOCHY REKREACE INDIVIDUÁLNÍ REKREACE
	PLOCHY DOPRAVNÍ INFRASTRUKTURY
	PLOCHY TECHNICKÉ INFRASTRUKTURY
	PLOCHY VEŘEJNÝCH PROSTRANSTVÍ
	VEŘEJNÁ ZELENĚ
	PLOCHY VODNÍ A VODOHOSPODÁŘSKÉ
	PLOCHY ZEMĚDĚLSKÉ
	PLOCHY LESNÍ
	PLOCHY PŘÍRODNÍ

	STW	MAWV	DOPRAVNÍ INFRASTRUKTURA
			SILNICE III. TŘÍDY
			MÍSTNÍ KOMUNIKACE
			ÚČELOVÉ KOMUNIKACE
			OCHRANNÁ PÁSMA
			AUTOBUSOVÁ ZASTÁVKA
			DOCHÁZKOVÁ VZDÁLENOST ZASTÁVKY - 350 m
			DOCHÁZKOVÁ VZDÁLENOST ZASTÁVKY - 500 m
			PARKOVIŠTĚ
			TURISTICKY ZNAČENÉ CYKLOTRASY
			TURISTICKY ZNAČENÉ PĚŠÍ TRASY
			TECHNICKÁ INFRASTRUKTURA
			VODOVOD
			KANALIZACE DEŠŤOVÁ
			KANALIZACE SPLAŠKOVÁ
			NADZEMNÍ VEDENÍ VN - 22 KV
			KABELY VN - 22 KV
			OCHRANNÉ PÁSMA VEDENÍ VN, TS
			TRAFOSTANICE
			SÍTĚ ELEKTRONICKÝCH KOMUNIKACÍ
			RADIORELEOVÉ TRASY
			ÚZEMNÍ SYSTÉM EKOLOGICKÉ STABILITY
			LOKÁLNÍ BIOCENTRUM EXISTUJÍCÍ FUNKČNÍ
			LOKÁLNÍ BIKOKORIDOR EXISTUJÍCÍ FUNKČNÍ
			LOKÁLNÍ BIKOKORIDOR NEFUNKČNÍ NAVRŽENÝ
			INTERAKČNÍ PRVKY
			VÝZNAMNÉ KRAJINNÉ PRVKY (ZE ZÁKONA)
	PS 3611		PAMÁTNÉ STROMY
			VÝZNAMNÁ NELESNÍ ZELENĚ - PLOŠNÁ
			VÝZNAMNÁ NELESNÍ ZELENĚ - LINIOVÁ, SKUPINOVÁ, SOLITERNÍ
			HRANICE 50 m OD OKRAJE PUPFL
			HRANICE 30 m OD OKRAJE PUPFL
			HRANICE 15 m OD OKRAJE PUPFL
			INVESTICE DO PŮDY (MELIOROVANÉ POZEMKY)
			LOŽISKA NEVYHRAZENÝCH NEROSTŮ
			PODDOLOVANÉ ÚZEMÍ - BOD
			VODNÍ TOKY - POVRCHOVÉ
			VODNÍ TOKY - PODPOVRCHOVÉ
			ZÁPLAVOVÉ ÚZEMÍ Q5
			ZÁPLAVOVÉ ÚZEMÍ Q20
			ZÁPLAVOVÉ ÚZEMÍ Q100
			ZÁPLAVOVÉ ÚZEMÍ AKTIVNÍ ZÓNA