


# ÚZEMNÍ PLÁN KLOKOČNÁ

NÁVRH 01/2013

## VÝKRES TECHNICKÉ INFRASTRUKTURY 1 : 5 000

POŘIZOVATEL: MěÚ ŘÍČANY, ODBOR ÚZEMNÍHO PLÁNOVÁNÍ A REGIONÁLNÍHO ROZVOJE

ZPRACOVATEL: IVAN PLICKA STUDIO s.r.o.

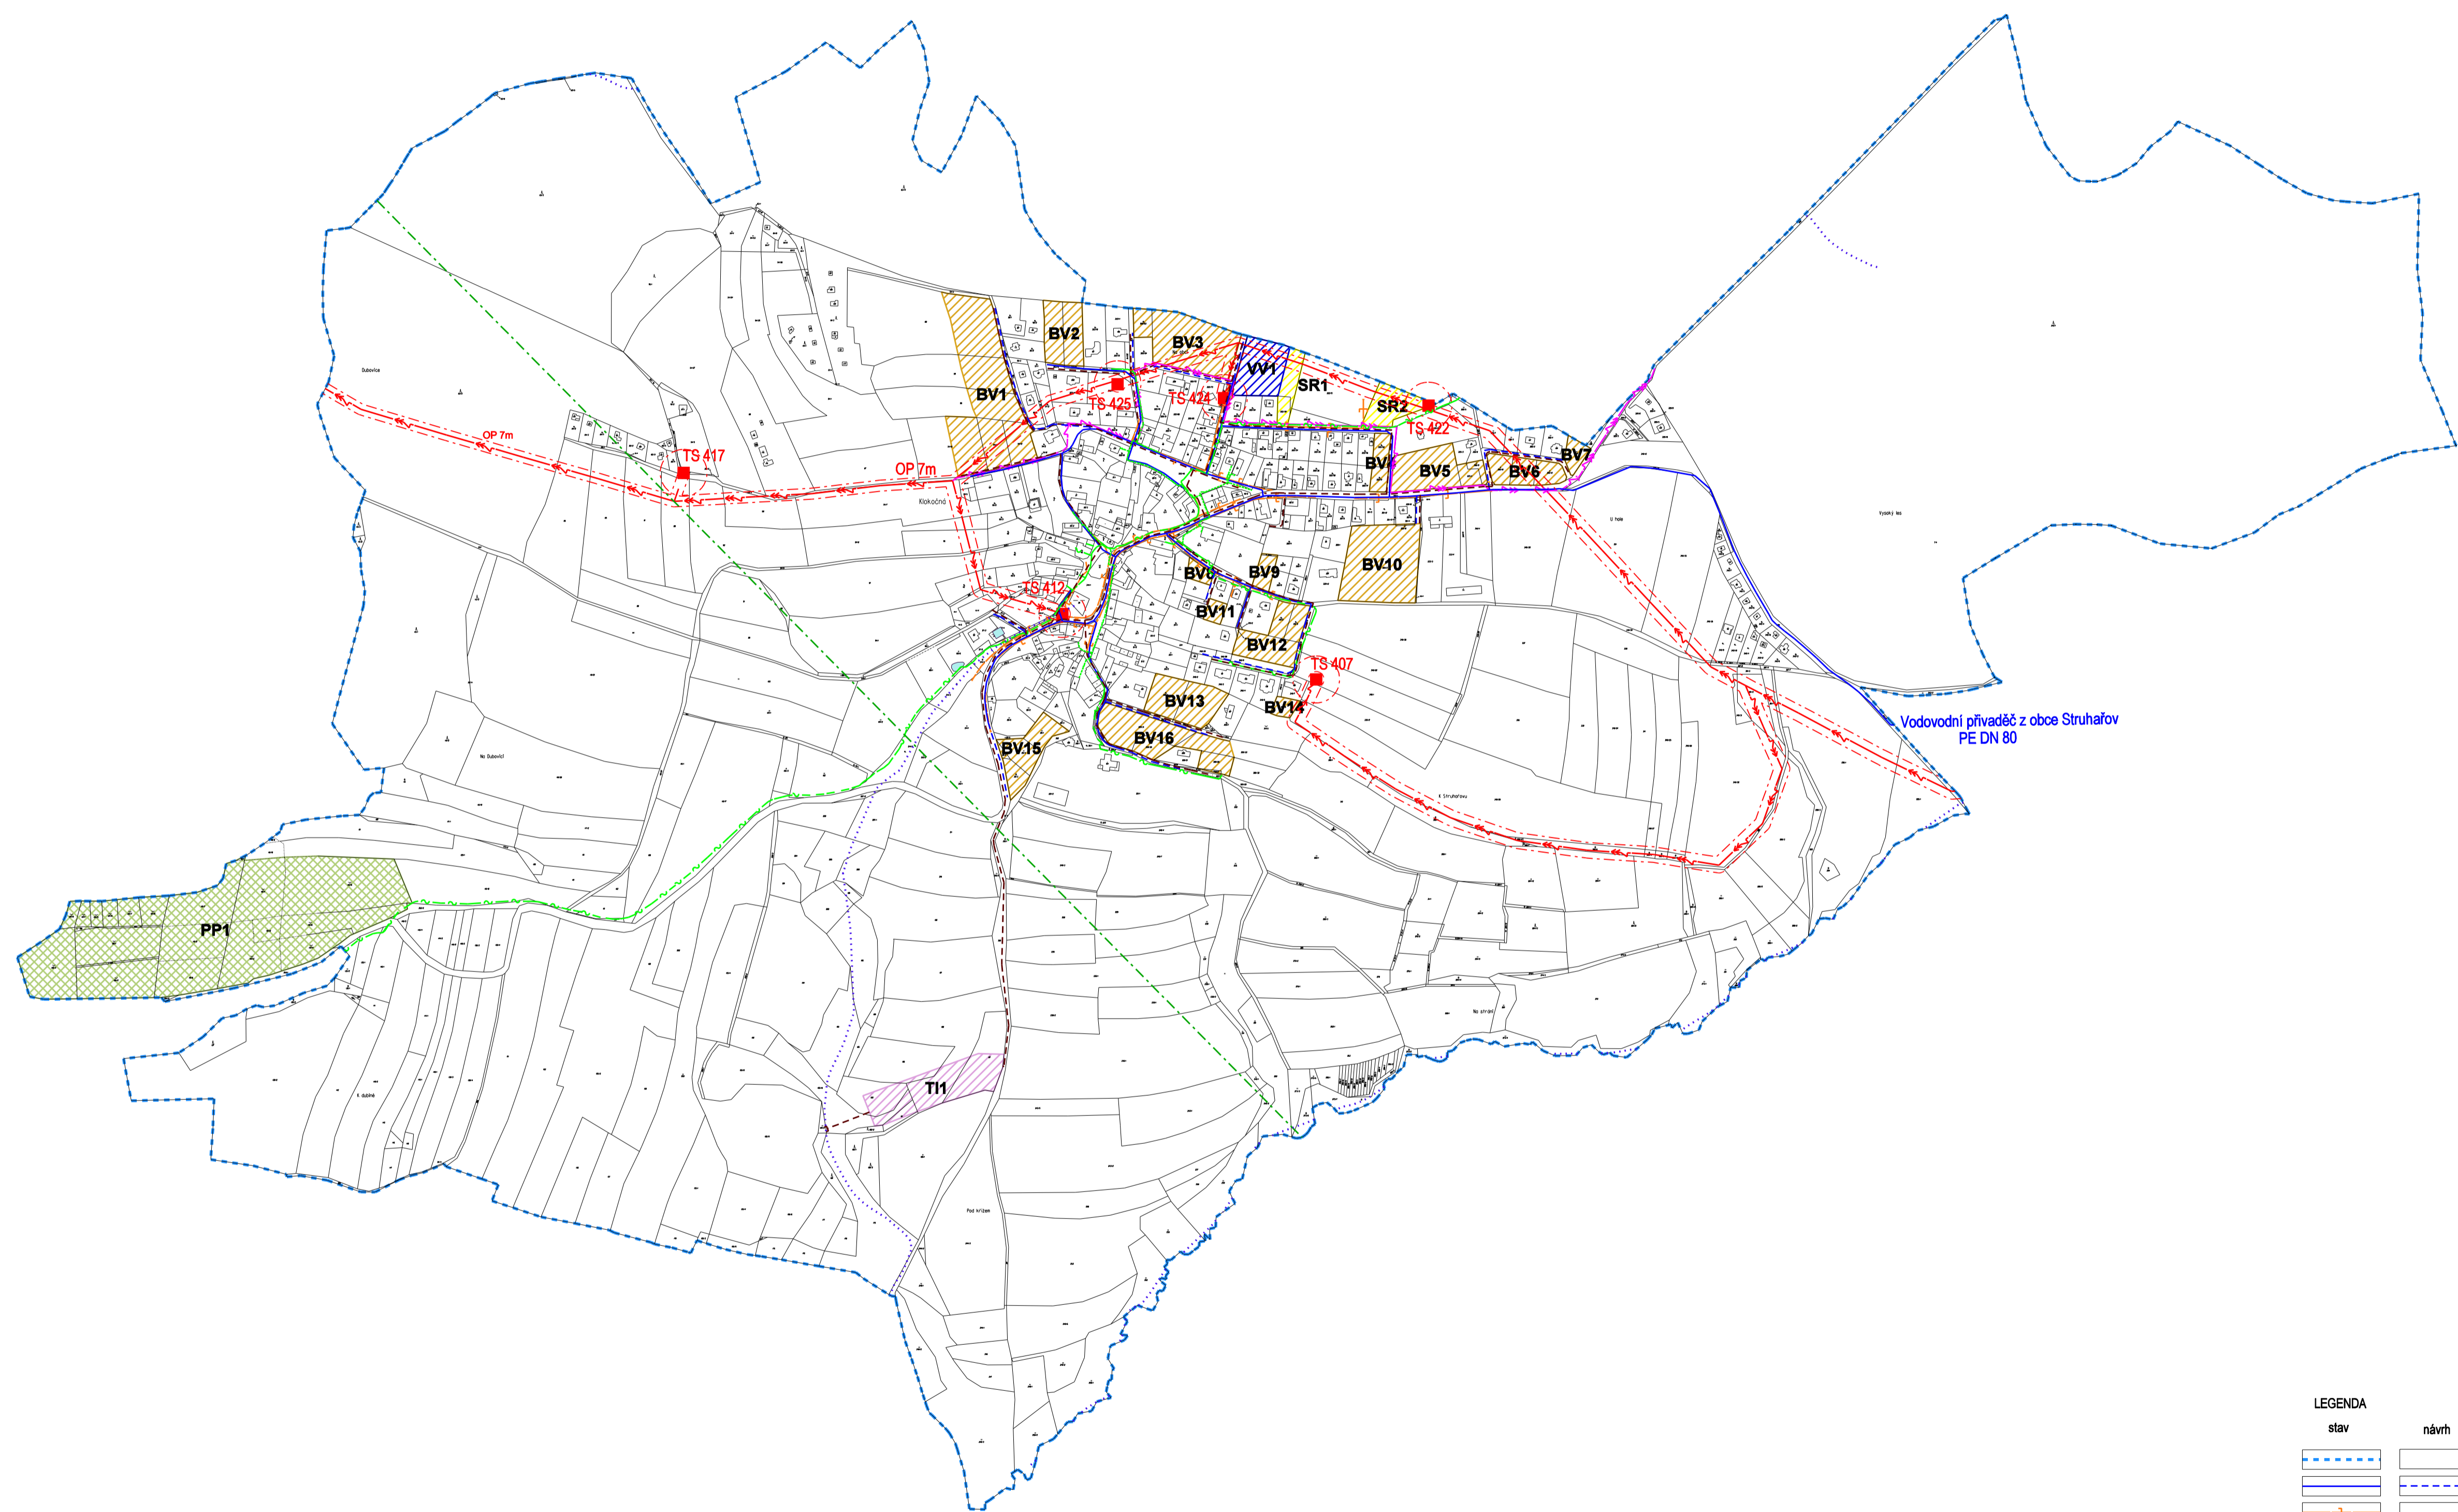

LEGENDA		
stav	návrh	
		HRANICE ŘEŠENÉHO ÚZEMÍ
		VODOVOD
		KANALIZACE DEŠŤOVÁ
		KANALIZACE SPLAŠKOVÁ
		NADZEMNÍ VEDENÍ VN - 22 kV
		KABELY VN - 22 kV
		OCHRANNÉ PÁSMO VEDENÍ VN, TS
		TRAFOSTANICE
		SÍTĚ ELEKTRONICKÝCH KOMUNIKACÍ
		RADIORELÉOVÉ TRASY
		DROBNÉ VODNÍ TOKY