

ÚZEMNÍ PLÁN KLOKOČNÁ


ÚPLNÉ ZNĚNÍ PO VYDÁNÍ ZMĚNY č. 1 01 / 2019

KOORDINAČNÍ VÝKRES 1 : 5 000

POŘIZOVATEL: MěÚ ŘÍČANY, ODBOR ÚZEMNÍHO PLÁNOVÁNÍ A REGIONÁLNÍHO ROZVOJE

ZPRACOVATEL: IVAN PLICKA STUDIO s.r.o.

ZÁZNAM O ÚČINNOSTI	
Správní orgán, který poslední změnu územního plánu vydal	Zastupitelstvo obce Klokočná
Pořadové číslo poslední změny územního plánu	1
Datum nabytí účinnosti poslední změny územního plánu	
Jméno, příjmení, funkce podpis oprávněné úřední osoby pořizovatele	Ing. Čestmíra Šťastná vedoucí odboru územního plánování a regionálního rozvoje Městského úřadu v Říčanech
Otisk úředního razítka	

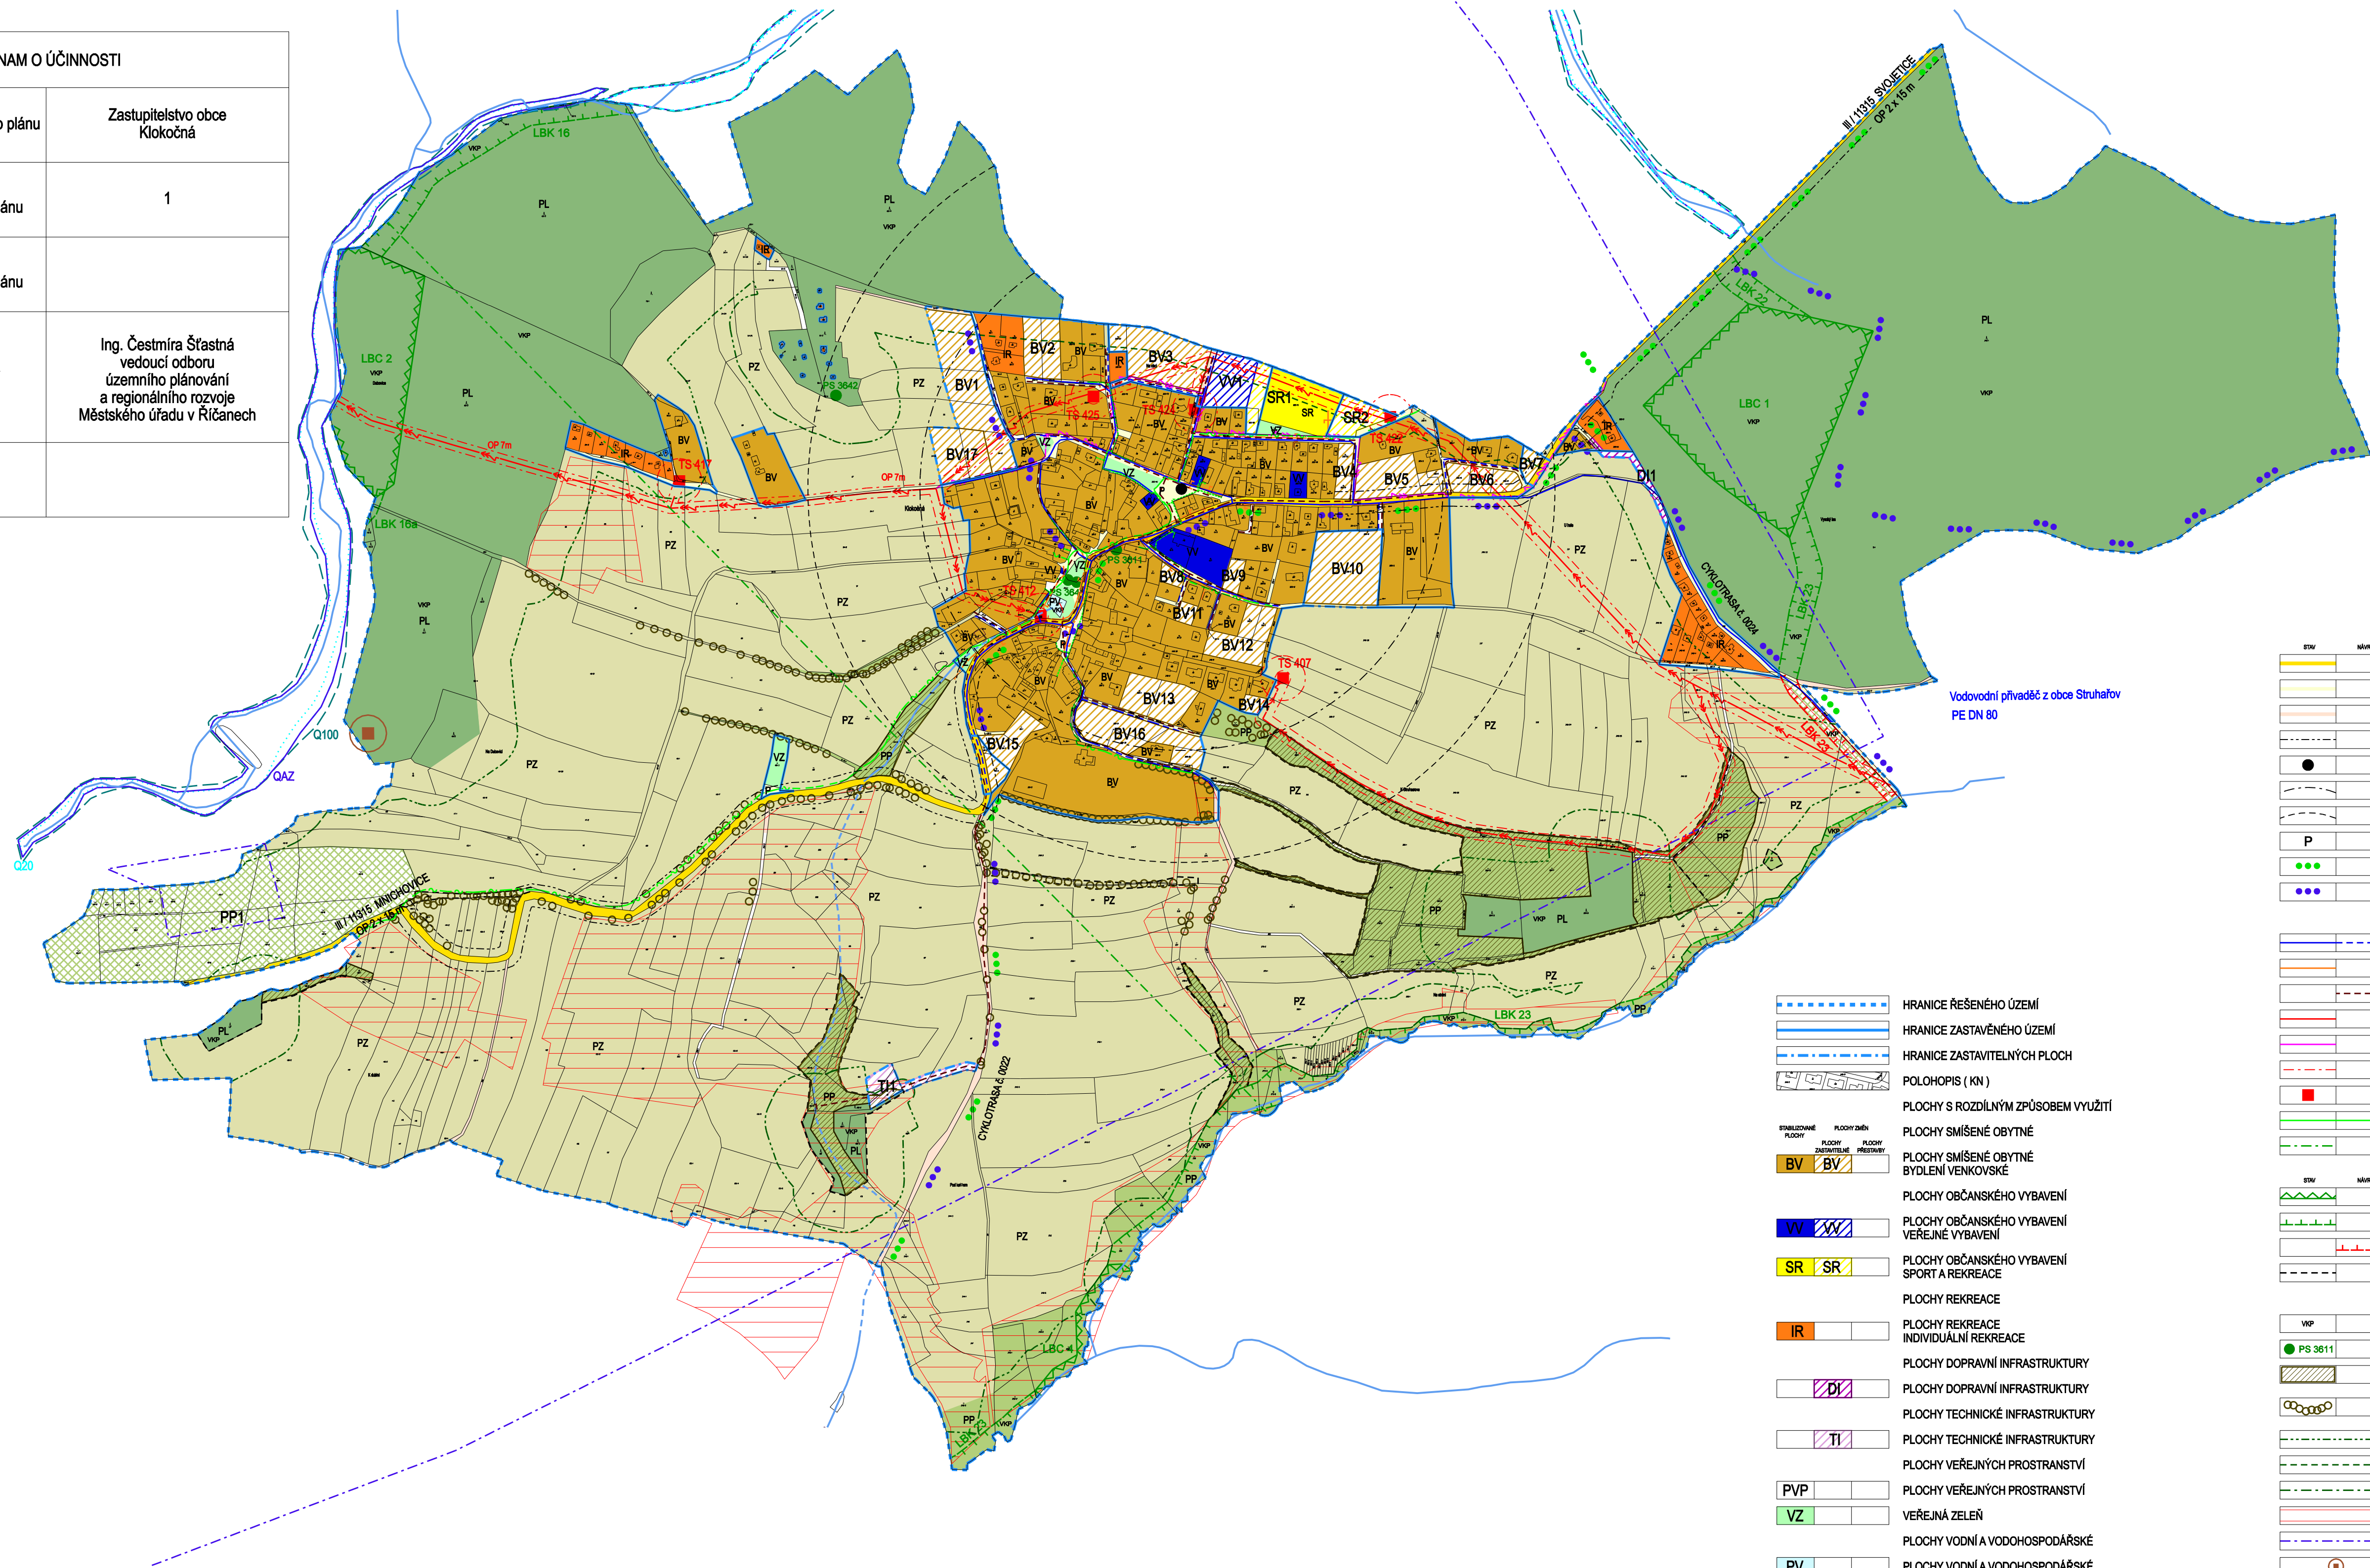

- HRANICE ŘEŠENÉHO ÚZEMÍ
- HRANICE ZASTAVĚNÉHO ÚZEMÍ
- HRANICE ZASTAVITELNÝCH PLOCH
- POLOHOPIŠ (KN)
- PLOCHY S ROZDÍLNÝM ZPŮSOBEM VYUŽITÍ
- PLOCHY SMÍŠENÉ OBYTNÉ BYDLENÍ VENKOVSKÉ
- PLOCHY OBČANSKÉHO VYBAVENÍ
- PLOCHY OBČANSKÉHO VYBAVENÍ VEŘEJNÉ VYBAVENÍ
- PLOCHY OBČANSKÉHO VYBAVENÍ SPORT A REKREACE
- PLOCHY REKREACE
- PLOCHY REKREACE INDIVIDUÁLNÍ REKREACE
- PLOCHY DOPRAVNÍ INFRASTRUKTURY
- PLOCHY DOPRAVNÍ INFRASTRUKTURY
- PLOCHY TECHNICKÉ INFRASTRUKTURY
- PLOCHY TECHNICKÉ INFRASTRUKTURY
- PLOCHY VEŘEJNÝCH PROSTRANSTVÍ
- VEŘEJNÁ ZELENĚ
- PLOCHY VODNÍ A VODOHOSPODÁŘSKÉ
- PLOCHY VODNÍ A VODOHOSPODÁŘSKÉ
- PLOCHY ZEMĚDĚLSKÉ
- PLOCHY LESNÍ
- PLOCHY LESNÍ
- PLOCHY PŘÍRODNÍ
- PLOCHY PŘÍRODNÍ

- DOPRAVNÍ INFRASTRUKTURA
- SILNICE III. TŘÍDY
- MÍSTNÍ KOMUNIKACE
- ÚČELOVÉ KOMUNIKACE
- OCHRANNÁ PÁSMA
- AUTOBUSOVÁ ZASTÁVKA
- DOCHÁZKOVÁ VZDÁLENOST ZASTÁVKY - 350 m
- DOCHÁZKOVÁ VZDÁLENOST ZASTÁVKY - 500 m
- PARKOVIŠTĚ
- TURISTICKY ZNAČENÉ CYKLOTRASY
- TURISTICKY ZNAČENÉ PĚŠÍ TRASY
- TECHNICKÁ INFRASTRUKTURA
- VODOVOD
- KANALIZACE DEŠŤOVÁ
- KANALIZACE SPLAŠKOVÁ
- NADZEMNÍ VEDENÍ VN - 22 KV
- KABELY VN - 22 KV
- OCHRANNÉ PÁSMA VEDENÍ VN, TS
- TRAFOSTANICE
- SÍTĚ ELEKTRONICKÝCH KOMUNIKACÍ
- RADIORELEOVÉ TRASY
- ÚZEMNÍ SYSTÉM EKOLOGICKÉ STABILITY
- LOKÁLNÍ BIOCENTRUM EXISTUJÍCÍ FUNKČNÍ
- LOKÁLNÍ BIKOKORIDOR EXISTUJÍCÍ FUNKČNÍ
- LOKÁLNÍ BIKOKORIDOR NEFUNKČNÍ NAVRŽENÝ
- INTERAKČNÍ PRVKY
- VÝZNAMNÉ KRAJINNÉ PRVKY (ZE ZÁKONA)
- PAMÁTNÉ STROMY
- VÝZNAMNÁ NELESNÍ ZELENĚ - PLOŠNÁ
- VÝZNAMNÁ NELESNÍ ZELENĚ - LINOVÁ, SKUPINOVÁ, SOLITERNÍ
- HRANICE 50 m OD OKRAJE PUPFL
- HRANICE 30 m OD OKRAJE PUPFL
- HRANICE 15 m OD OKRAJE PUPFL
- INVESTICE DO PŮDY (MELIOROVANÉ POZEMKY)
- LOŽIŠKA NEVYHRAZENÝCH NEROSTŮ
- PODDOLOVANÉ ÚZEMÍ - BOD
- VODNÍ TOKY - POVRCHOVÉ
- VODNÍ TOKY - PODPOVRCHOVÉ
- ZÁPLAVOVÉ ÚZEMÍ Q5
- ZÁPLAVOVÉ ÚZEMÍ Q20
- ZÁPLAVOVÉ ÚZEMÍ Q100
- ZÁPLAVOVÉ ÚZEMÍ AKTIVNÍ ZÓNA