


ÚZEMNÍ PLÁN KLOKOČNÁ

NÁVRH 02 / 2014

KOORDINAČNÍ VÝKRES 1 : 5 000

POŘIZOVATEL: MěÚ ŘÍČANY, ODBOR ÚZEMNÍHO PLÁNOVÁNÍ A REGIONÁLNÍHO ROZVOJE

ZPRACOVATEL: IVAN PLICKA STUDIO s.r.o.

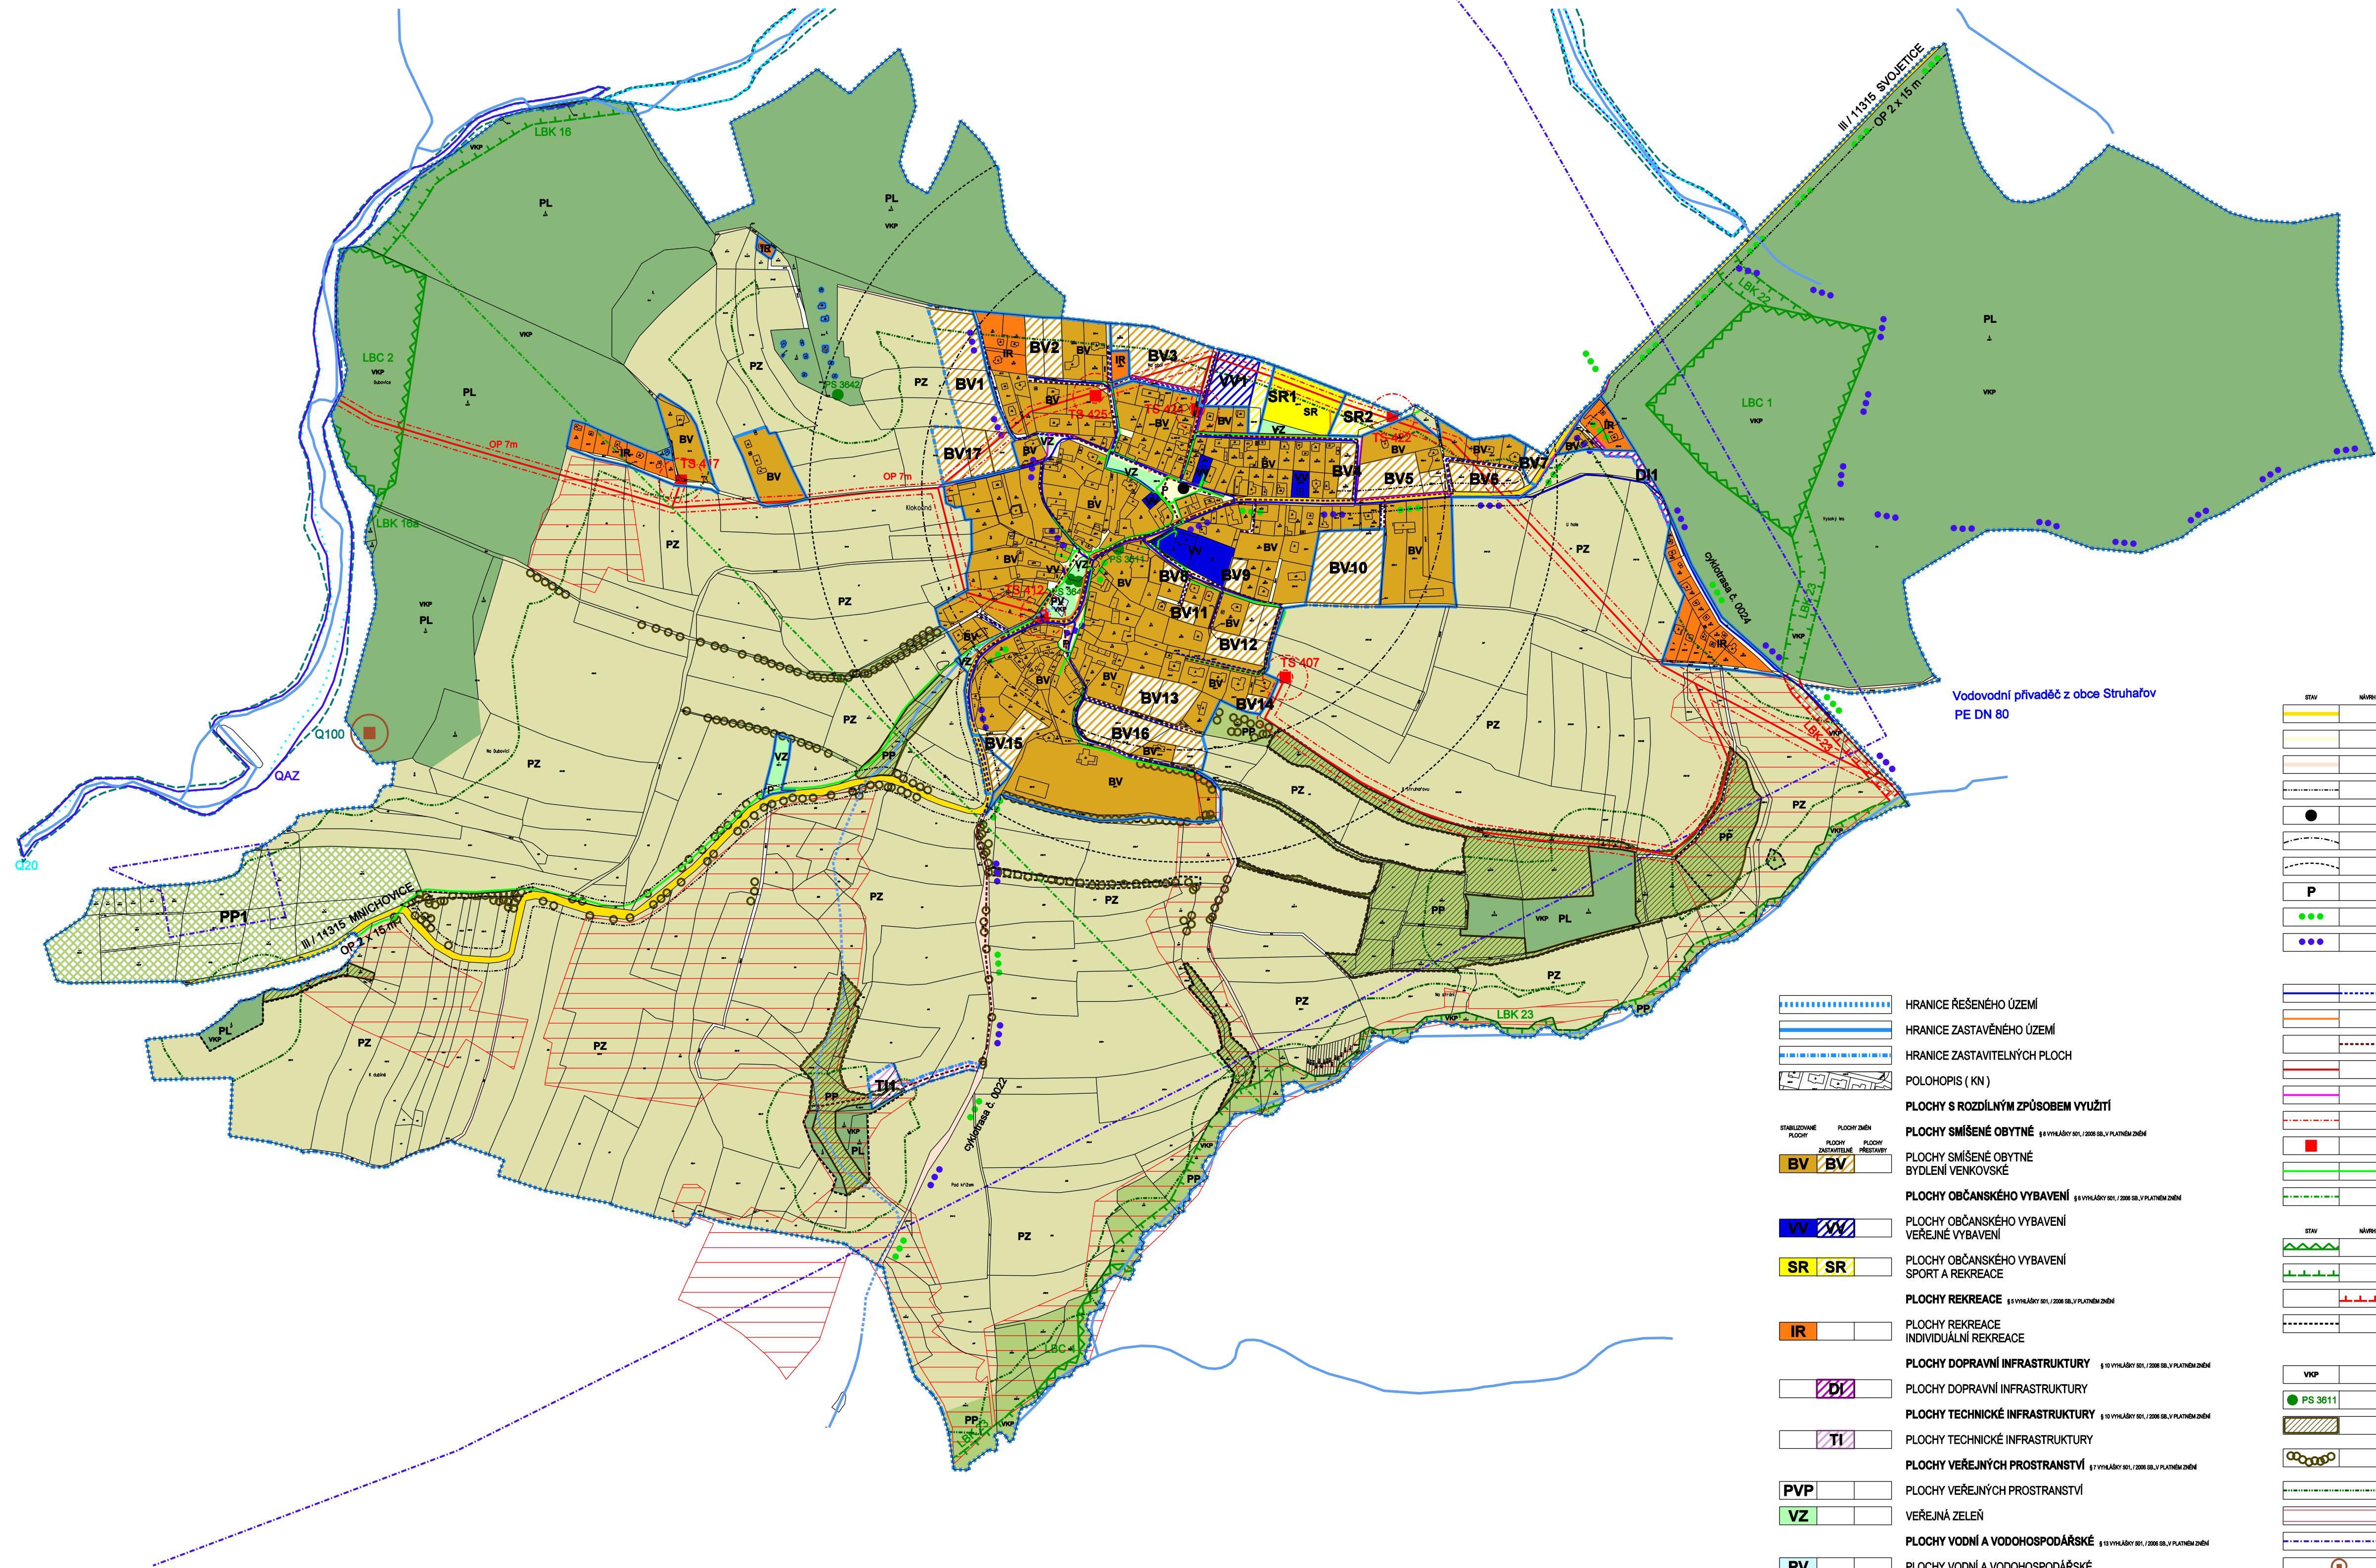

Vodovodní přívaděč z obce Struhařov
PE DN 80

- HRANICE ŘEŠENÉHO ÚZEMÍ
- HRANICE ZASTAVĚNÉHO ÚZEMÍ
- HRANICE ZASTAVITELNÝCH PLOCH
- POLOHOPIŠ (KN)
- PLOCHY S ROZDÍLNÝM ZPŮSOBEM VYUŽITÍ**
- PLOCHY SMÍŠENÉ OBYTNÉ § 11 VYHLÁŠKY č. 1288/2008/Sb. (PLMÚMÚZBÚM)
- PLOCHY SMÍŠENÉ OBYTNÉ BYDLENÍ VENKOVSKÉ
- PLOCHY OBČANSKÉHO VYBAVENÍ § 11 VYHLÁŠKY č. 1288/2008/Sb. (PLMÚMÚZBÚM)
- PLOCHY OBČANSKÉHO VYBAVENÍ VEŘEJNÉ VYBAVENÍ
- PLOCHY OBČANSKÉHO VYBAVENÍ SPORT A REKREACE
- PLOCHY REKREACE § 11 VYHLÁŠKY č. 1288/2008/Sb. (PLMÚMÚZBÚM)
- PLOCHY REKREACE INDIVIDUÁLNÍ REKREACE
- PLOCHY DOPRAVNÍ INFRASTRUKTURY § 11 VYHLÁŠKY č. 1288/2008/Sb. (PLMÚMÚZBÚM)
- PLOCHY DOPRAVNÍ INFRASTRUKTURY
- PLOCHY TECHNICKÉ INFRASTRUKTURY § 11 VYHLÁŠKY č. 1288/2008/Sb. (PLMÚMÚZBÚM)
- PLOCHY TECHNICKÉ INFRASTRUKTURY
- PLOCHY VEŘEJNÝCH PROSTRANSTVÍ § 11 VYHLÁŠKY č. 1288/2008/Sb. (PLMÚMÚZBÚM)
- PLOCHY VEŘEJNÝCH PROSTRANSTVÍ
- VEŘEJNÁ ZELENĚ
- PLOCHY VODNÍ A VODOHOSPODÁŘSKÉ § 11 VYHLÁŠKY č. 1288/2008/Sb. (PLMÚMÚZBÚM)
- PLOCHY VODNÍ A VODOHOSPODÁŘSKÉ
- PLOCHY ZEMĚDĚLSKÉ § 11 VYHLÁŠKY č. 1288/2008/Sb. (PLMÚMÚZBÚM)
- PLOCHY ZEMĚDĚLSKÉ
- PLOCHY LESNÍ § 11 VYHLÁŠKY č. 1288/2008/Sb. (PLMÚMÚZBÚM)
- PLOCHY LESNÍ
- PLOCHY PŘÍRODNÍ § 11 VYHLÁŠKY č. 1288/2008/Sb. (PLMÚMÚZBÚM)
- PLOCHY PŘÍRODNÍ

- DOPRAVNÍ INFRASTRUKTURA**
- SILNICE III. TŘÍDY
- MÍSTNÍ KOMUNIKACE
- ÚČELOVÉ KOMUNIKACE
- OCHRANNÁ PÁSMO
- AUTOBUSOVÁ ZASTÁVKA
- DOCHÁZKOVÁ VZDÁLENOST ZASTÁVKY - 350 m
- DOCHÁZKOVÁ VZDÁLENOST ZASTÁVKY - 500 m
- PARKOVIŠTĚ
- TURISTICKY ZNAČENÉ CYKLOTRASY
- TURISTICKY ZNAČENÉ PĚŠÍ TRASY
- TECHNICKÁ INFRASTRUKTURA**
- VODOVOD
- KANALIZACE DEŠTOVÁ
- KANALIZACE SPLAŠKOVÁ
- NADZEMNÍ VEDENÍ VN - 22 KV
- KABELY VN - 22 KV
- OCHRANNÉ PÁSMO VEDENÍ VN, TS
- TRAFOSTANICE
- SÍŤ ELEKTRONICKÝCH KOMUNIKACÍ
- RADIORELEJOVÉ TRASY
- ÚZEMNÍ SYSTÉM EKOLOGICKÉ STABILITY**
- LOKÁLNÍ BIOCENTRUM EXISTUJÍCÍ FUNKČNĚ
- LOKÁLNÍ BIKORIDOR EXISTUJÍCÍ FUNKČNĚ
- LOKÁLNÍ BIKORIDOR NEFUNKČNÍ NAVRŽENÝ
- INTERAKČNÍ PRVKY
- VÝZNAMNÉ KRAJINNÉ PRVKY (ZE ZÁKONA)
- PAMÁTNÉ STROMY
- VÝZNAMNÁ NELESNÍ ZELENĚ - PLOŠNÁ
- VÝZNAMNÁ NELESNÍ ZELENĚ - LINIOVÁ, SKUPINOVÁ, SOLITERNÍ
- OCHRANNÉ PÁSMO LESA
- INVESTICE DO PŮDY (MELJOROVANÉ POZEMKY)
- LOŽIŠKA NEVYHRAZENÝCH NEROSTŮ
- PODOLOVANÉ ÚZEMÍ - BOD
- VODNÍ TOKY - POVRCHOVÉ
- VODNÍ TOKY - PODPOVRCHOVÉ
- ZÁPLAVOVÉ ÚZEMÍ Q5
- ZÁPLAVOVÉ ÚZEMÍ Q20
- ZÁPLAVOVÉ ÚZEMÍ Q100
- ZÁPLAVOVÉ ÚZEMÍ AKTIVNÍ ZÓNA